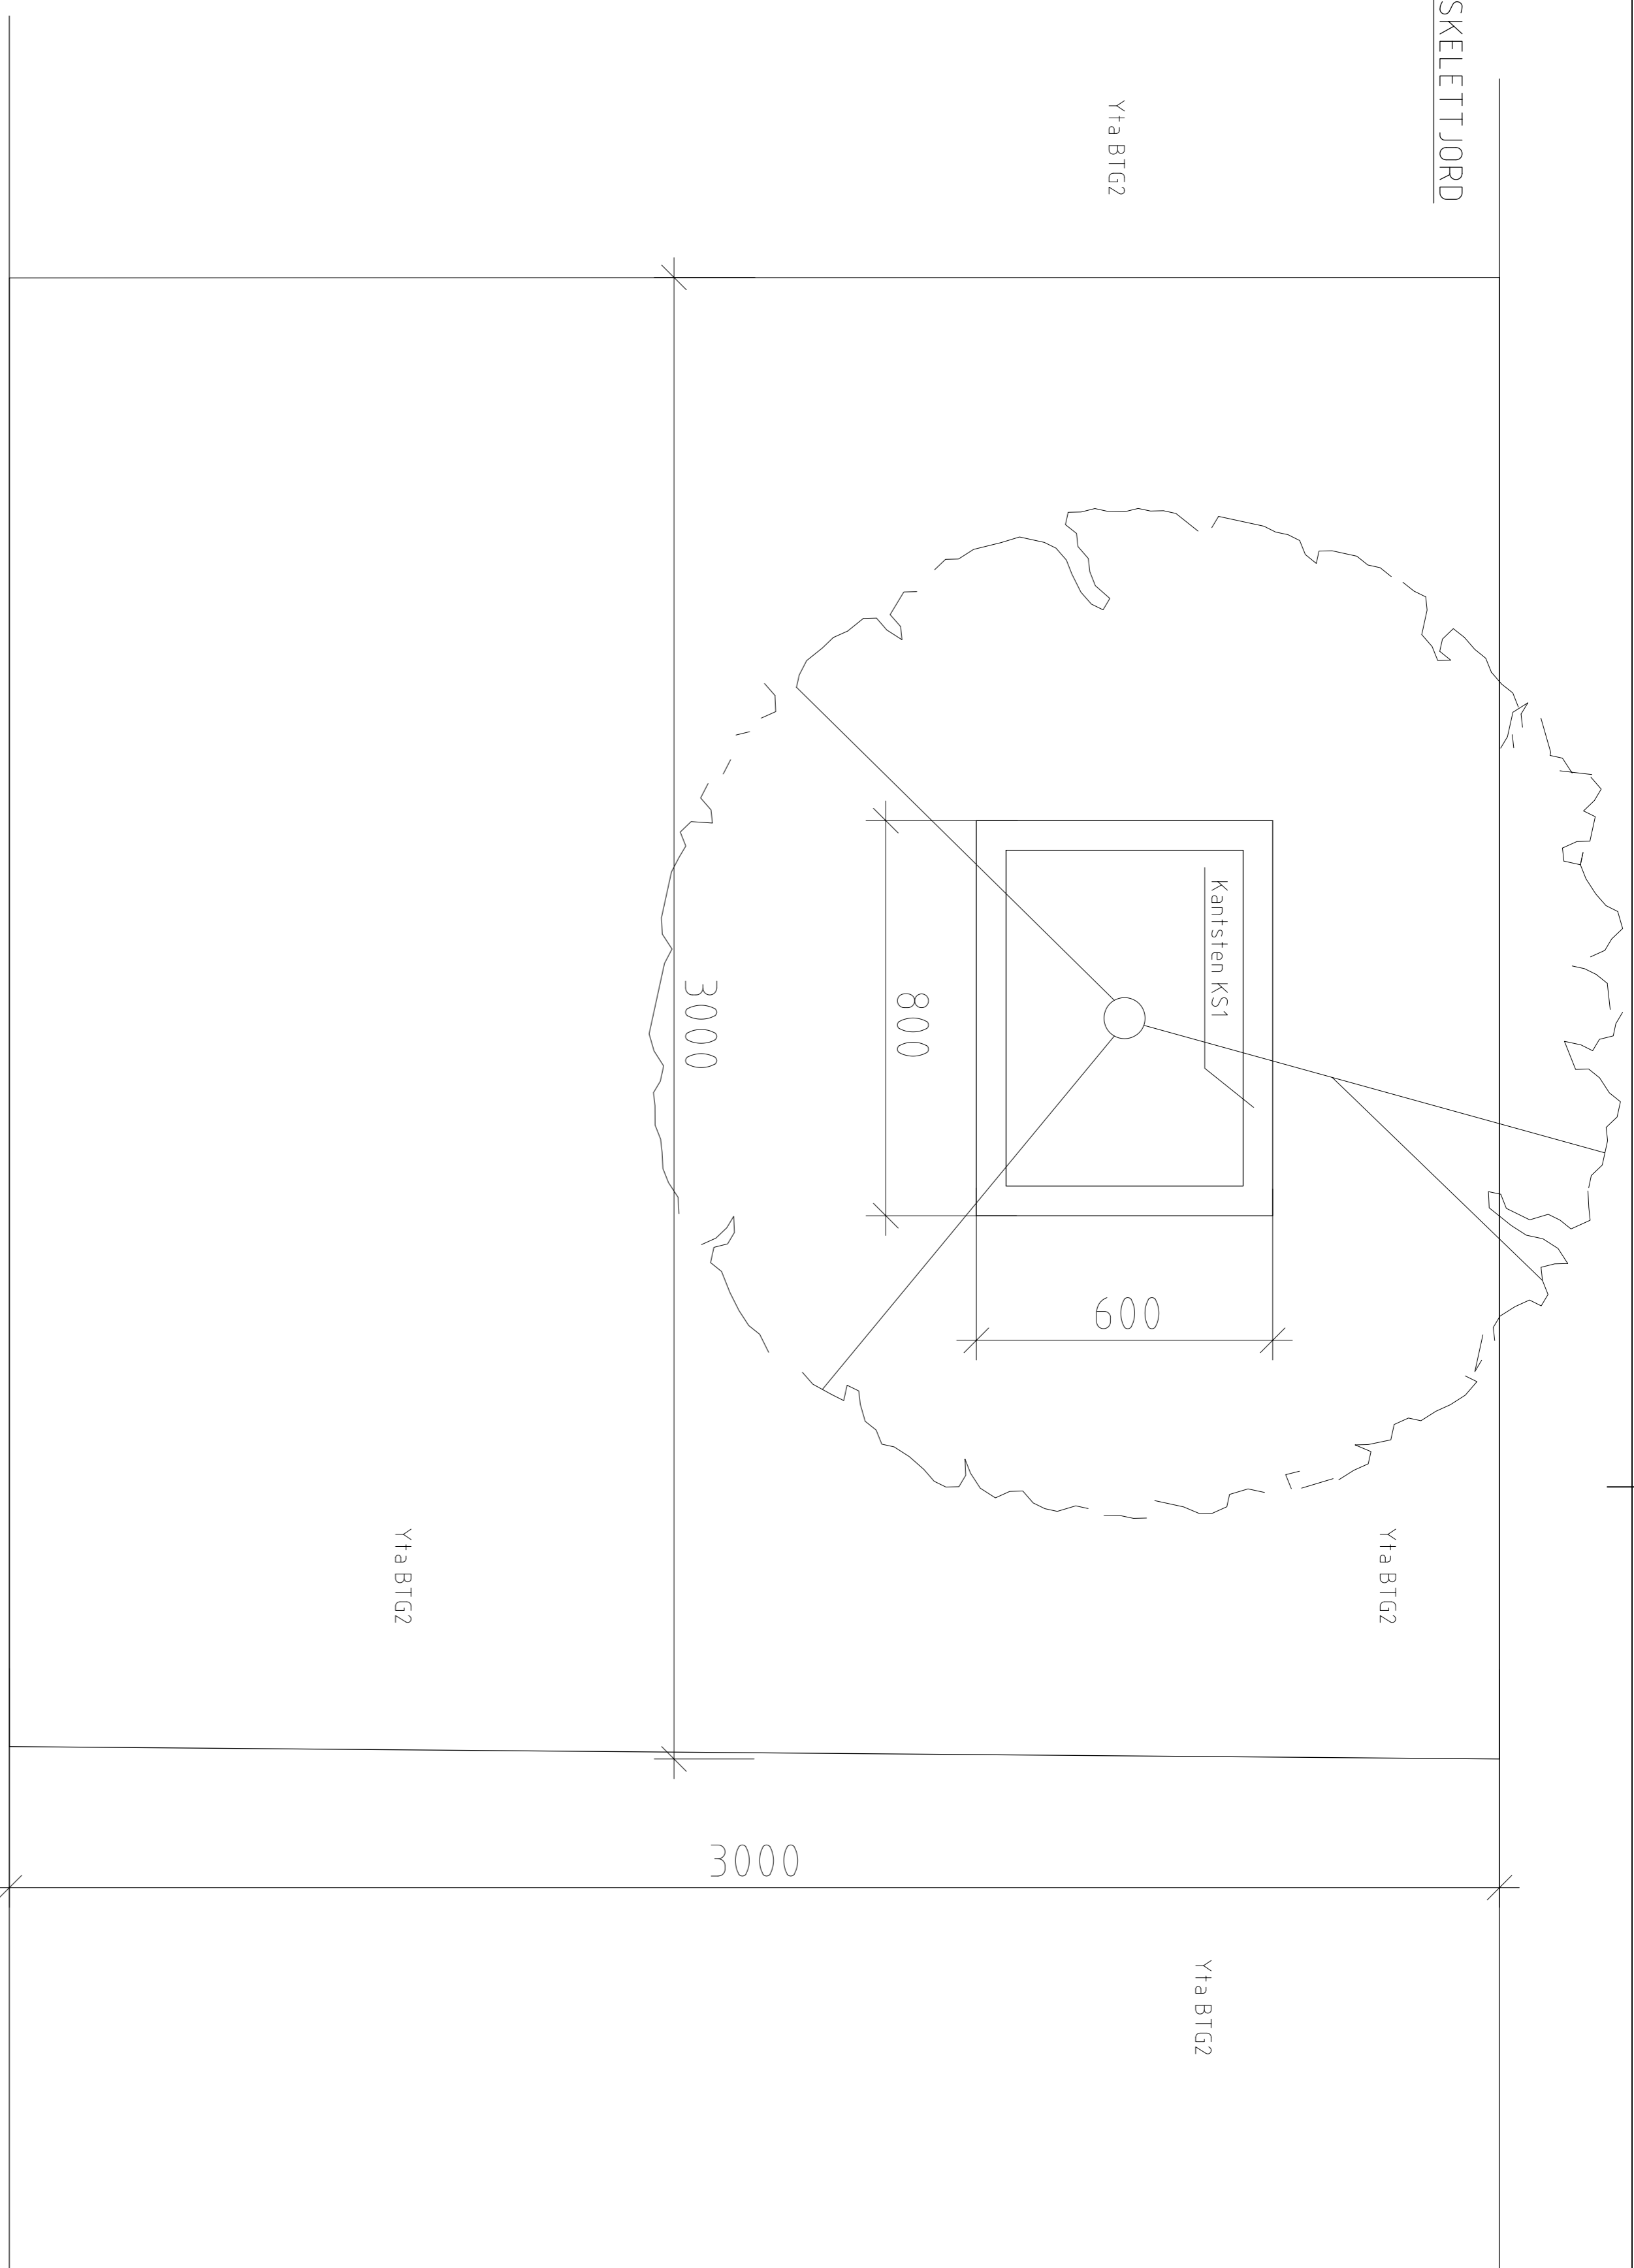
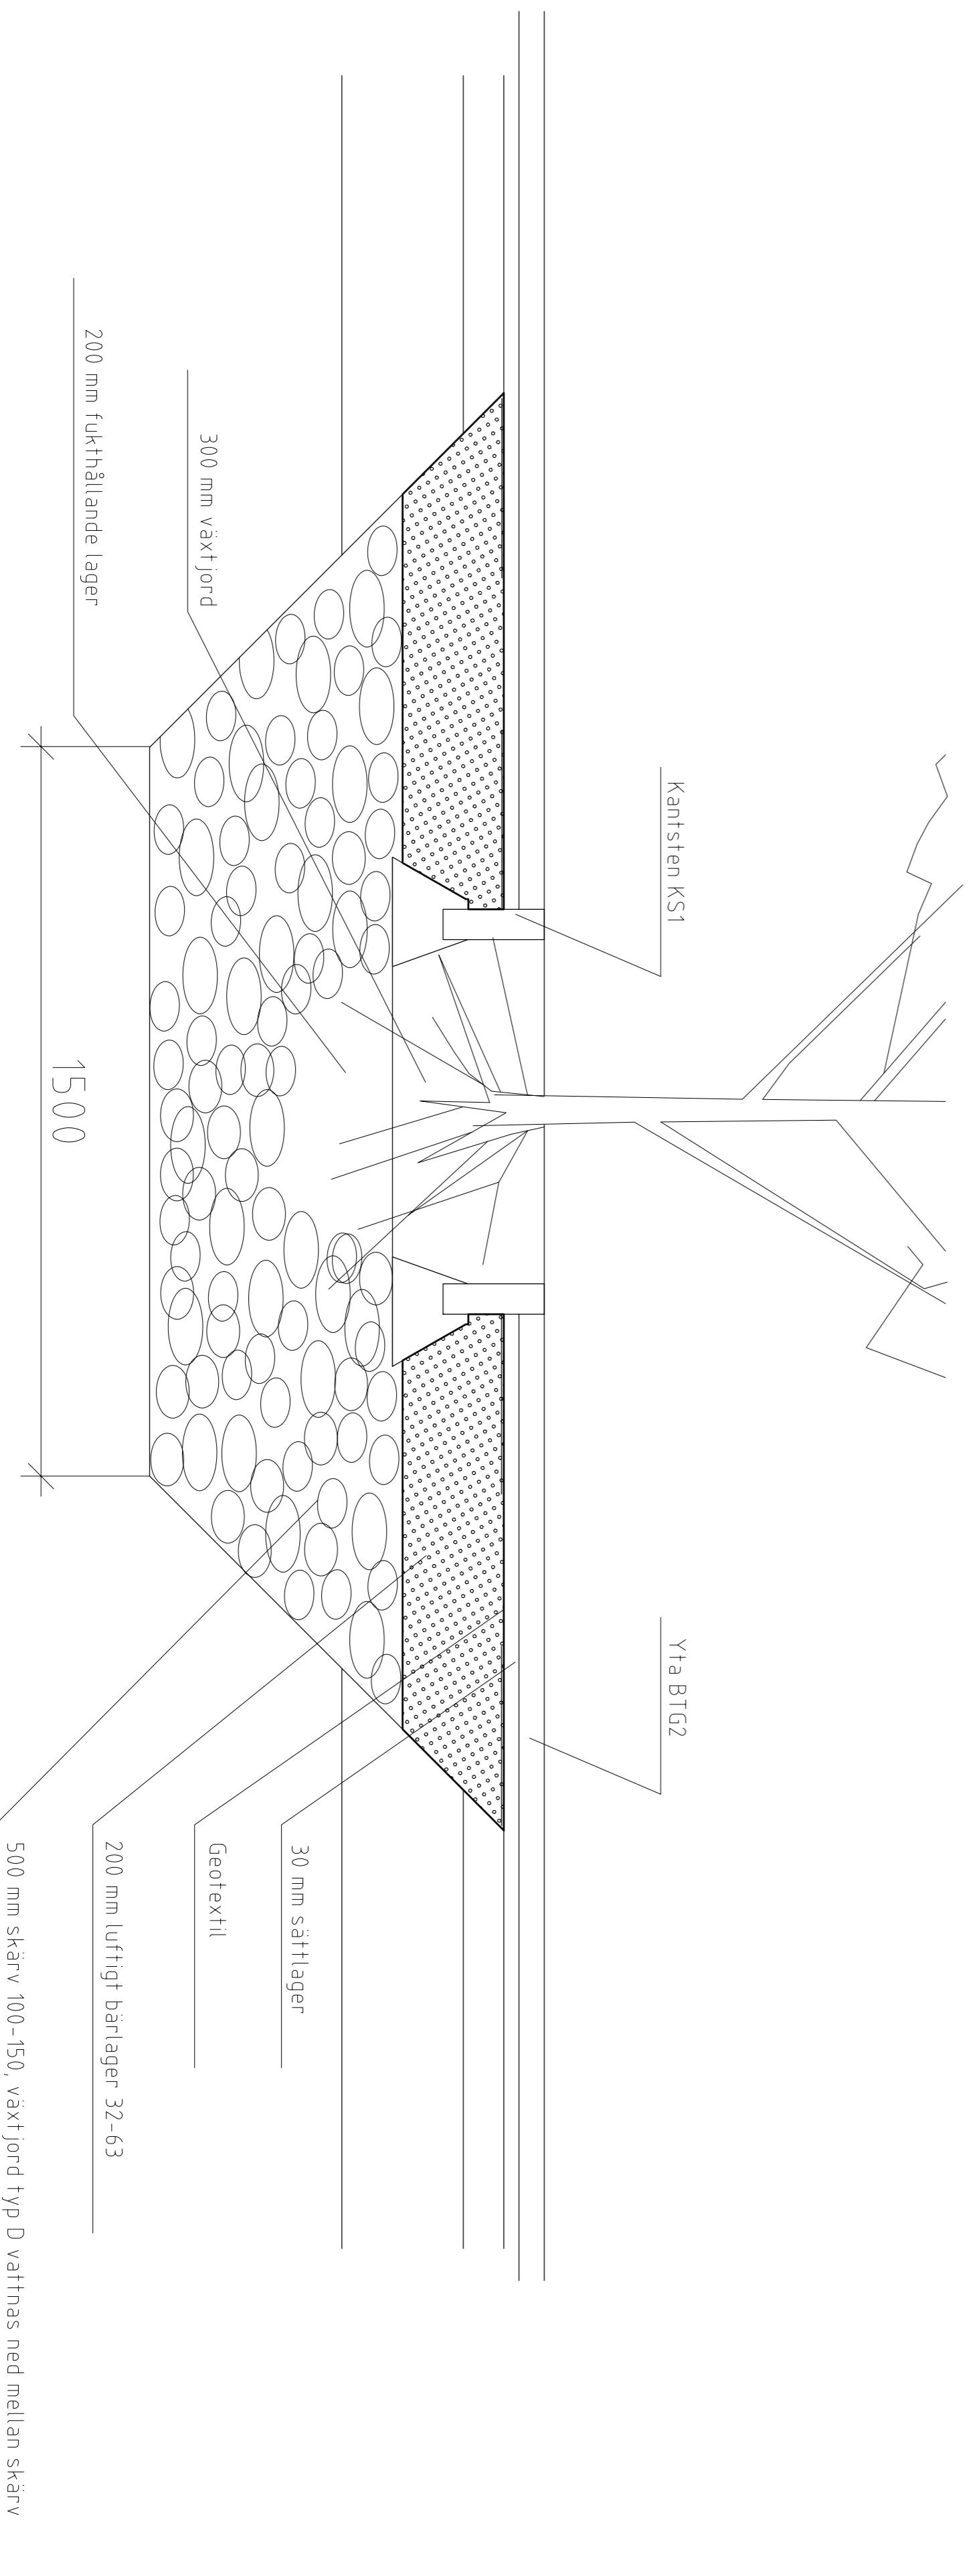


PRINCIPDETALJER, SKELETTJORD

PLAN
SKALA 1:20SEKTION
SKALA 1:20

LAGER:

0 200 1 000 2 000 mm

ANMÄRKNING

KOORDINATSYSTEM
PLAN SWEREF 99 800
HÖJD RH 2000

HÄNVISNING

L-311-1 MARKPLANENSPLAN
L-312-1 FÖRKLARINGAR OCH YTSKITT
L-321-1 PLANTERINGS- OCH UTRUSTNINGSPÅN
L-322-1 UTRUSTNING OCH VÄXTFÖRTECKNING
L-316-1 DETALJER, SKELETTJORD
L-316-2 DETALJER, STÖMPLÅR
L-316-3 DETALJER, RÄCKEN OCH HANDELDARE
L-316-4 DETALJER, SKÄRVAR
L-316-5 DETALJER, SKÄRVAR

TURBINHALLEN

BYGG-
HERRE

SSM BYGG & FASTIGHETS AB

A ETTELVA ARKITEKTER AB 08-785 05 80

K KONKRET STOCKHOLM 08-402 38 80

E I&H ELTEKNIK 018-69 02 04

V TQI CONSULT VVS AB 08-667 021100

Br BRVAB AB 08-410 102 50

L BJERKING AB 010-211 80 00

Lagplaner: MKK

15/02/24

2016-06-17

Ulla Larsson

CENTRALKVARTERET NACKA, JÄRLA SJO

Detaljer, skelettjord

SKALA 1:20 (A1)

NUMMER
L-31.6-1

BET