



KONSTRUKTION AV PLATSGJUTEN BETONG

Elevation Hus 3, skala 1:50

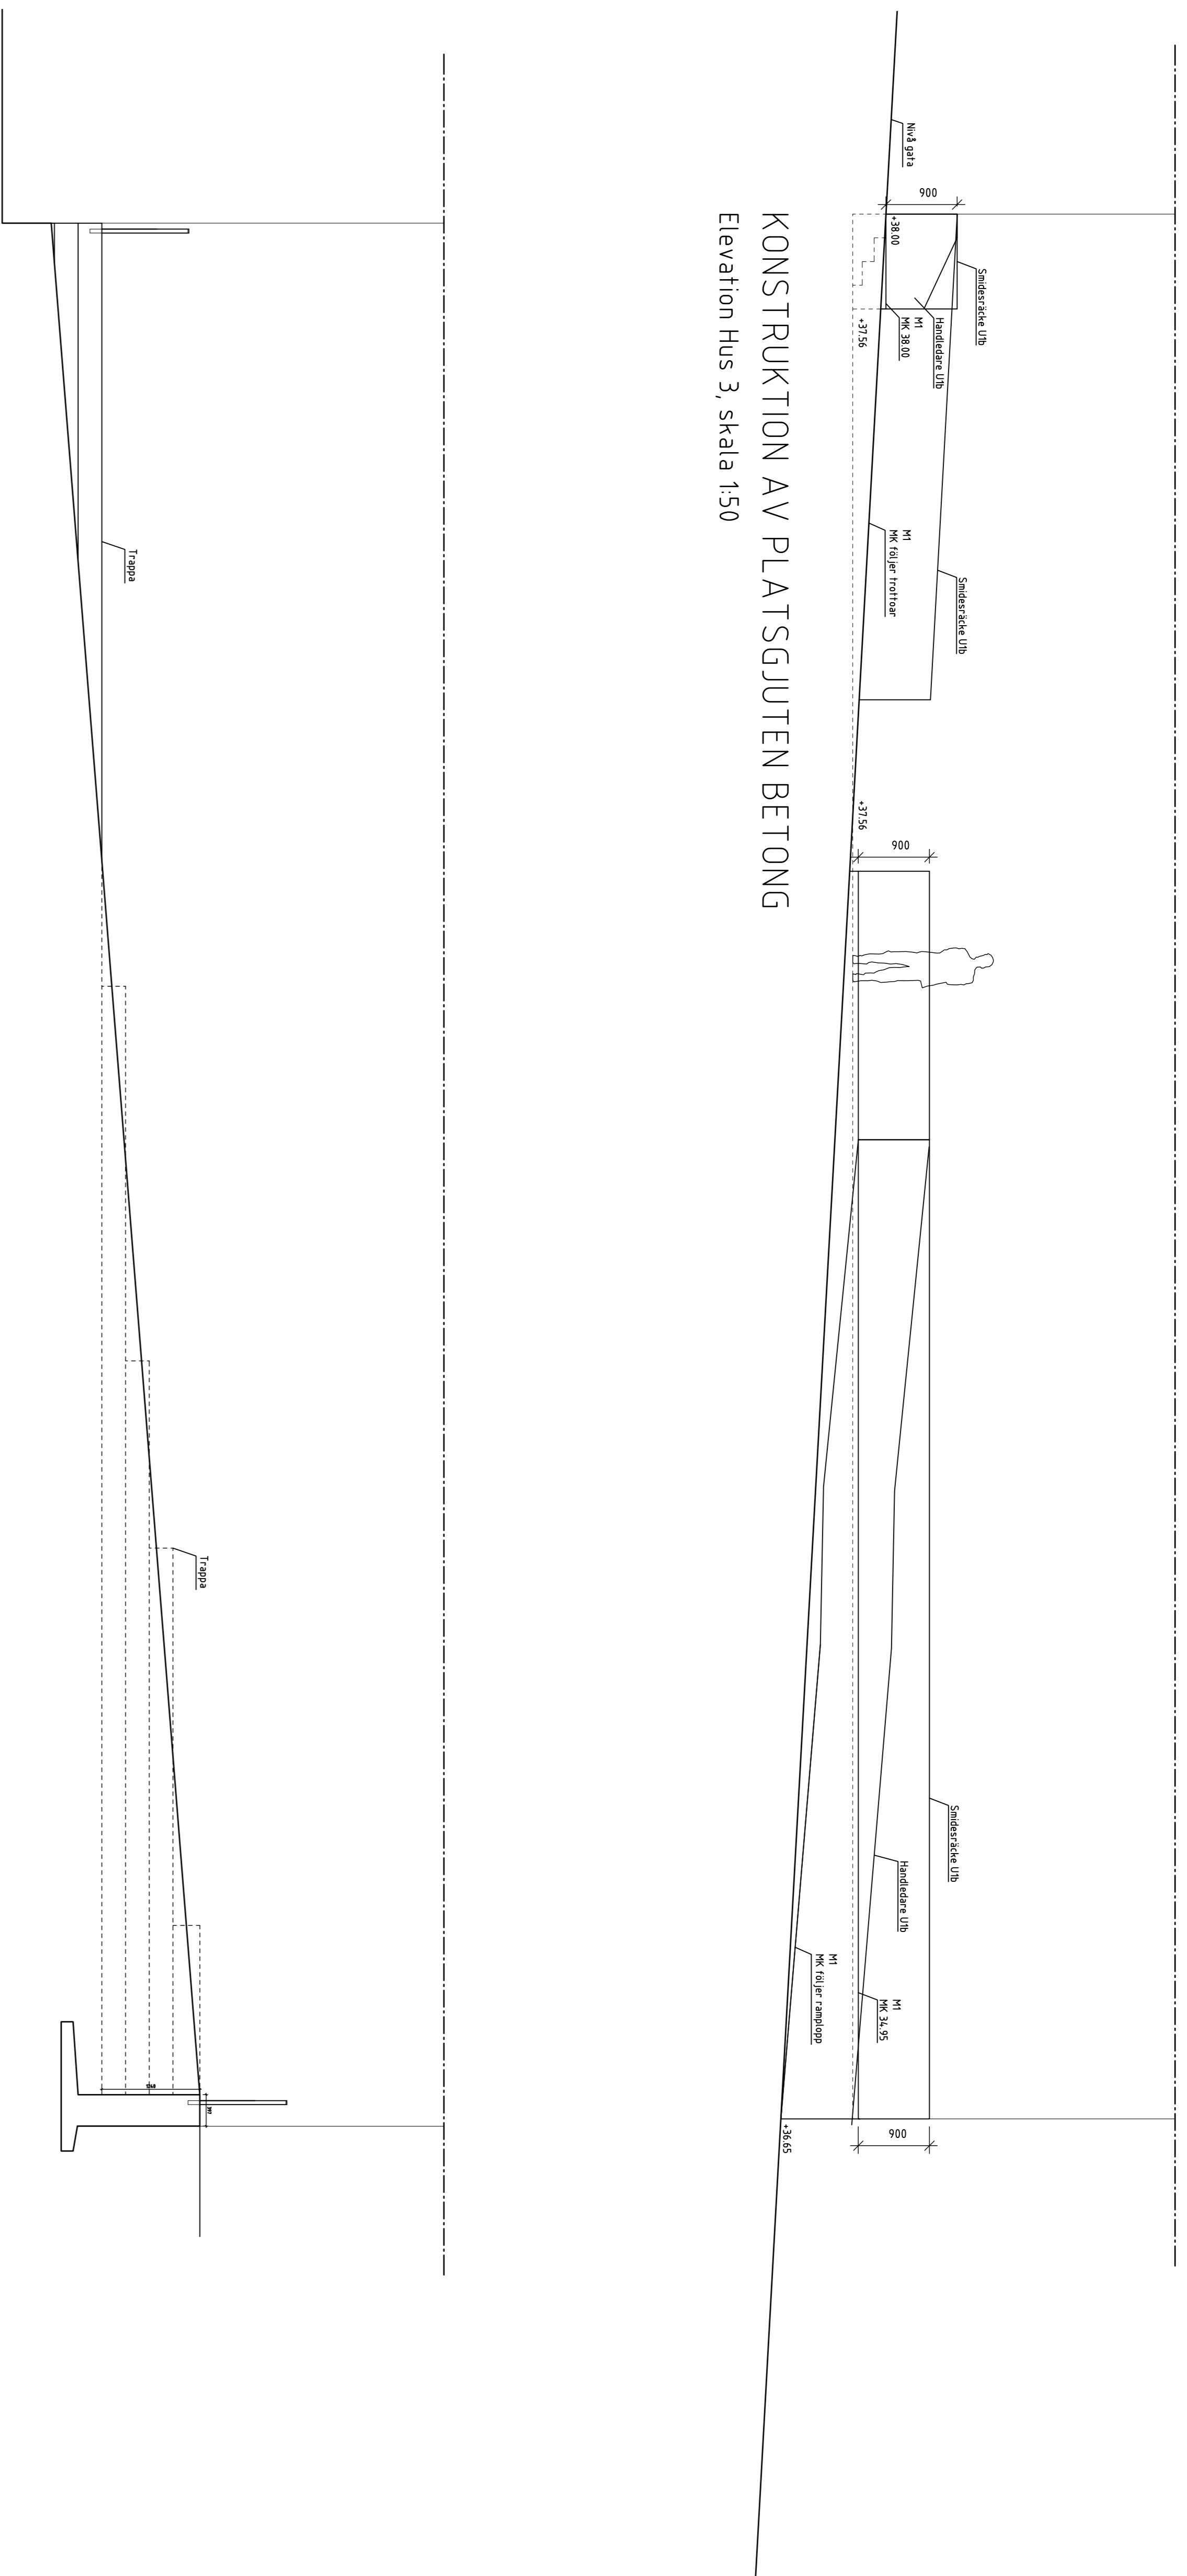

KONSTRUKTION AV PLATSGJUTEN BETONG

Elevation Hus 3, skala 1:50

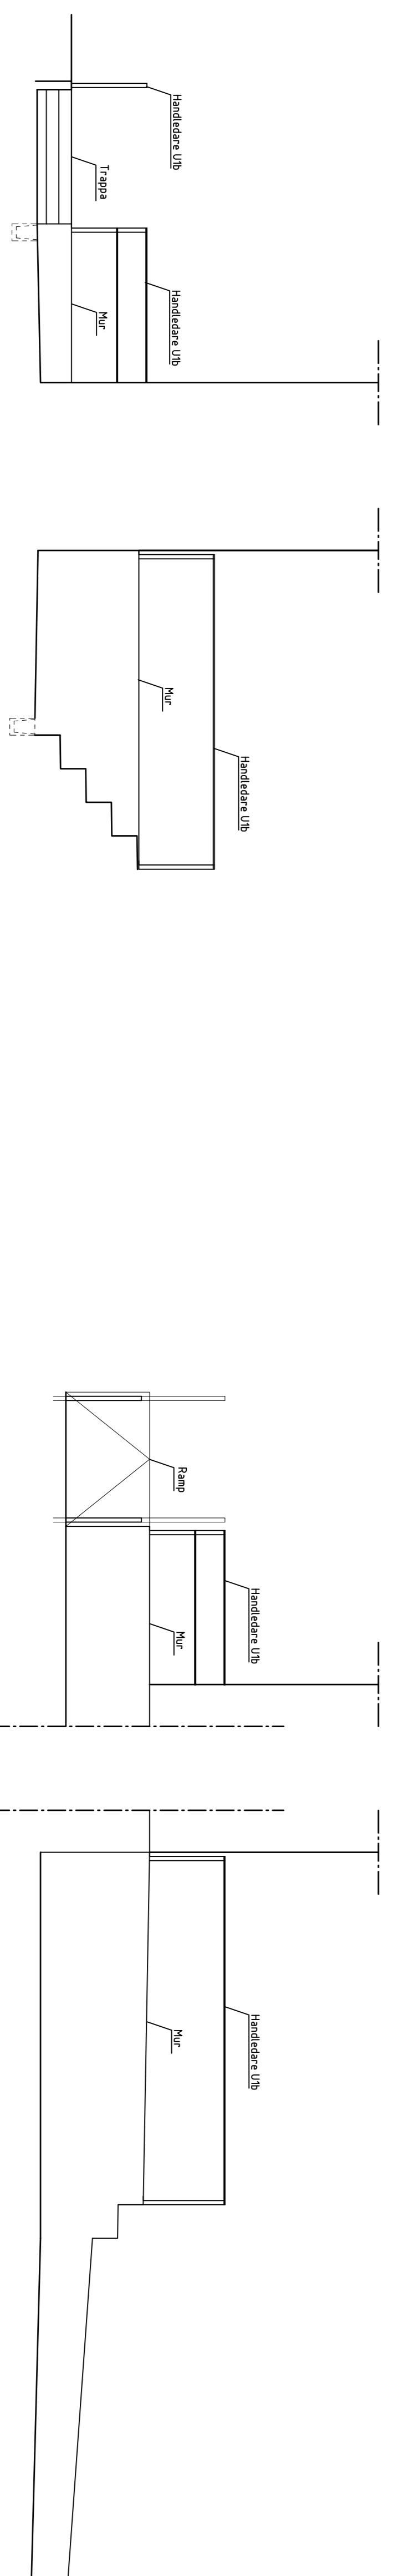

KONSTRUKTION AV PLATSGJUTEN BETONG

Elevation Hus 3, fasad mot öster skala 1:50

KONSTRUKTION AV PLATSGJUTEN BETONG

Elevation Hus 3, fasad mot väster skala 1:50

BET	AVT	ANDRINGSÄN AVSER	DATUM	SKEN
		BYGGHANDLING		



Hjällnacken 1:429	
Tollare Strand - Nacka	
A	Arvid Frick
K	Leoström & Selin Östergatan 14, 113 52 Stockholm
V	P3 teknik
E	EI Concept Hammarby Fabriksav 29, 120 30 Stockholm
L	URBIO
	Ludvigsgatan 18, 118 23 Stockholm

UPPGÅS NR	BETA/KONSTR AV	YVAR/KONSTR
187000	MDD	Anders Lundahl
DATUM	ANSVARIG	
16-02-05	Mattias Gustafsson	

TOLLARE STRAND (ETAPP 1 och 2)
TOLLARE 1:429 - Nacka
Konstruktion av platsgjuten betong hus 3

SKALA	NUMMER	BET
1:50(A1)/1:100(A3)	L18-04-07	-