


Totalt ytor med 0-4 beläggning idag

- 43 kvm -gångväg på valvet
- 17 kvm -yta med cykelställ vid trapporna
- 117 kvm -yta vid pergola på valvet
- 8 kvm -yta framför sandlåda
- 85 kvm -yta med cykelställ framför hus 5
- 134 kvm -gångväg och ytor utanför valvet
- Summa 404 kvm**

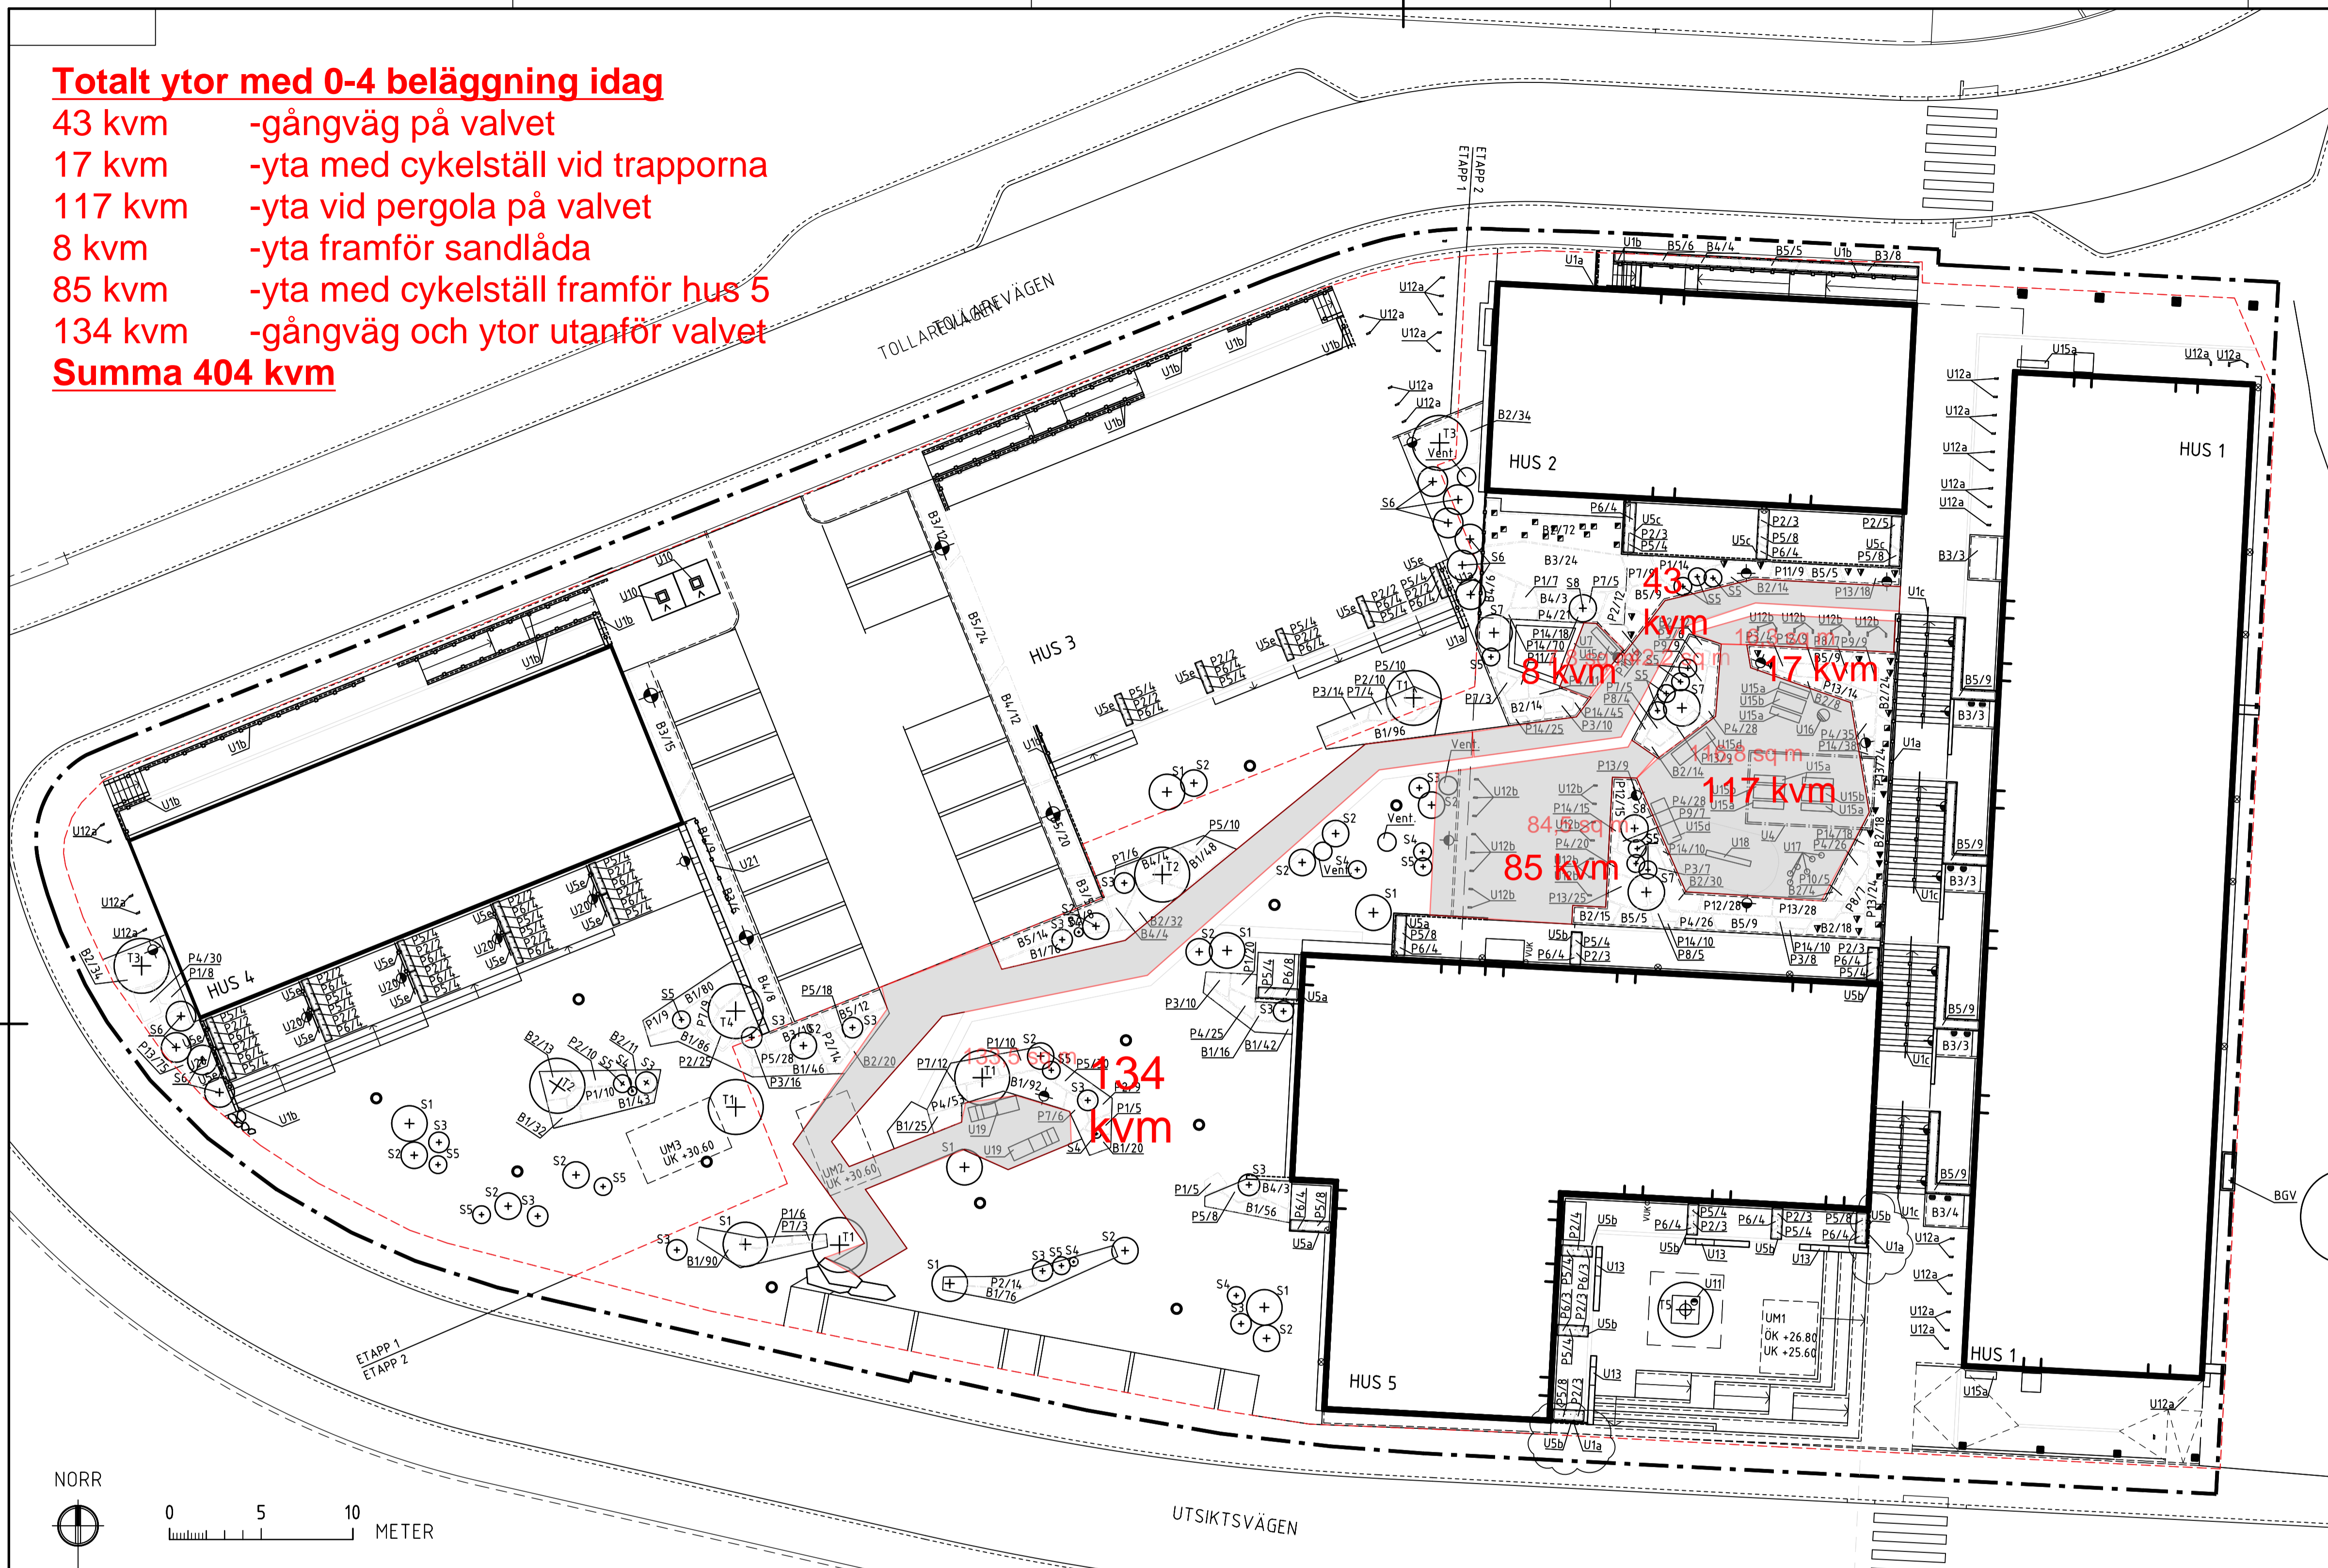


- U18 LEKUTRUSTNING
Balansstock av trä, typ Lars Laj 'Balansstock Natur'.
Art: 13018. Dim: 2500x300x570.
Inkl. infästning i fartygsplåt.
- U19 SCHÄSLONG
Typ Michow & Sohn 'Holzigen Aseban'. Dim: 2791x789x600
Trä och varmförzinkat stål inkl. betongfundament för nedgjutning.
- U20 SKÄRM
Se A-handling.
- U21 FLÄTVERKSSTÄNGSEL
Typ Gunnebo H=1100 mm
- Vent. VENTILATIONSTORN
Se VA-handling
- UM1-3 UTJÄMNINGSMAGASIN
Dagvattenkassetter typ Wavin Aquacell Lite
Se VA-handling.
UM1: 3x4x1,2 m
UM2: 3x5x1,2 m
UM3: 3x5x1,2 m
- o vuk VATTENUTKASTARE LÄGE
Se VA-handling

VÄXTFÖRTECKNING

Se bilaga 1

HÄNVISNINGAR

- ViaCon AB
Edsvägen 1
194 47 Upplands Väsby
tel: 0771-64 00 40
- LAPPSET AB
Litslena Sneby 2
745 96 Enköping
tel: 0171-270 80
- FERMOB
Parc Actival
Thoissey - Frankrike
tel: +33 4 74 69 71 98
- WWOOD BV
Noordervaart 127
Stompeteren - Nederl.
tel: +31 72 532 5815
- NOLA INDUSTRIER AB
Repslagargatan 15
118 46 Stockholm
tel: 08-702 19 60
- HESS SCANDINAVIA AB
Box 351 - 721 07 Västerås
tel: 070-555 92 41
- PWS Nordic AB
Hässleholmsvägen 10
284 21 Perstorp
tel: 0435-36930
- BY BANG
Mirabellevej 4
8930 Randers Ne - Danmark
tel: +45 86 41 21 44
- VESTRE
Vinkelvägen 4
685 34 Torsby
tel: 0560-68 88 77
- LARS LAJ
Gasverksgatan 9
25 225 Helsingborg
tel: 0587-10491
- L. MICHOW & SOHN GMBH
Neuer Hoefligbaum 30
22143 Hamburg - Tyskland
tel: +49 40 6894290

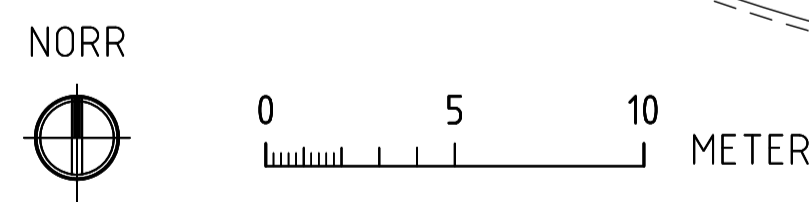

FÖRKLARINGAR

- ARBETSOMRÅDESGRÄNS
Gräns ritad 1 m utanför egentlig gräns.
- FASTIGHETSGRÄNS
ent. detaljplan Tollare 1429
- ETAPPGRÄNS
- ILLUSTRATIONSLINJE
Bef. situation utanför arbetsområdet.
- BEGRÄNSNINGSLINJE UNDER MARK
- BEGRÄNSNINGSLINJE OVAN MARK
- FASADLINJE MED DÖRRPOST
Dörrpost ritad på insida hus.
- PLANTERING AV PLANTSKOLEVÄXTER
Art/antal. Se växtförteckning.
- PLANTERING AV SOLITÄRBUSKE
Art/antal. Se växtförteckning.
- PLANTERING AV KLÄTTERVÄXTER
Art/antal. Se växtförteckning.
- PLANTERING AV LÖKVÄXTER
Art/antal. Se växtförteckning.
- PLANTERING AV TRÄD
Art. Se växtförteckning.
- BELYSNINGSPOLLARE
Inkl. fundament. Fabrikat, bestyckning och kulör se E-handlingar.
- FASAD/MUR - BELYSNING
Inkl. fundament. Fabrikat, bestyckning och kulör se E-handlingar.
- MARKSTRÅLKASTARE
Inkl. fundament. Fabrikat, bestyckning och kulör se E-handlingar.
- SMIDESRÄCKE
Se detalj L18-04-06
- SMIDESRÄCKE OCH HANDLEDARE
Se detalj L18-04-06
- HANDLEDARE I TRAPPA
Se detalj L18-04-01
- GRIND
Se A-handling.
- PERGOLA (på gården)
Stålkonstruktion med vajrar. Se detaljritning L18-04-04.
- PERGOLA (på taket)
Stålkonstruktion med vajrar. Se detaljritning L18-04-05.
- PLANTERINGSKÄRL
Typ By Bang 'Arco Plantekasser'. Galval stål.
Varierande längder enl. plan.
Inkl. växtjord typ Hasselfors samt dränerande skiva 65 mm.
a: Dim: 2200x600 H=600
b: Dim: 1700x600 H=600
c: Dim: 2750x600 H=600
d: Dim: 1500x600 H=600
e: Dim: 1500x400 H=600
f: Dim: 1500x1500 H=800
g: Dim: 5000x1500 H=600
- SANDLÅDESARG I TRÄ
Platsbyggd. Se detaljritning L18-04-03.
- PLANTERINGSLÅDA
Höjd 600 mm. Plattsjuten betong enl. senare detalj.
- UTEKÖK
Typ WWOOD 'Outdoor kitchen'. Ljusgrå betong.
består av 3x1500 mm moduler. Dim: 4500x1650x710.
Inkl. Big Green Egg grill Large. Inkl 2 mindre övre hyllmoduler.
- UNDERJORDSKÄRL
Typ PWS 'UWS' SOP1, SOPMODUL. 3 m3 med inkast Evolution large
singel drum. Förberedd för cylindertås.
Galvalbeläggning durkoplat.
Lyftsystem: 2-krok med fast mothåll.
- TRÄDGALLER
Typ Hess Concord 5.0 4S, Art.nr. 30.10012.4
- CYKELSTÄLL
Typ Vestre 'Vroom'. Lackerad aluminium, Dim: 200x70x800.
Art: 686-904-C, inkl. betongfundament för nedgjutning.
- CYKELSTÄLL
Typ Vestre 'Vroom'. Lackerad aluminium, Dim: 200x70x800.
Art: 686-904-C, inkl. fästplåt.
- BÄNK FÖR MURKANT
Typ Vestre 'Porto'
Linaximpregnerad furu, varmförzinkat stål.
Art.nr. 420-901MK Dim: 1000x318x135
- MÖBELGRUPP, BORD OCH FÄTÖLJ
Typ Nola 'Sunset'. Linoleumimpregnerad ek, Pulverlackerat stål.
Bord: 'Sunset', Art.U11-53. Dim: 1100 H=715
Fätölj: 'Sunset', Art.U11-54. Dim: 830x603x537
- MÖBELGRUPP, BORD OCH BÄNKAR
Möbelgrupp typ Vestre 'Vroom'.
Linoleumimpregnerad furu, varmförzinkat stål.
a: Bänk: 'Vroom', Art. 607-901. Dim: 1687x440x400
b: Bord: 'Sunset', Art.U11-53. Dim: 1688x739x740
c: Bänk: 'Vroom', Art. 607-901. Dim: 1687x440x400 inkl. ryggstöd Art. 621 901.
d: Bänk: 'Vroom', Art. 608-901. Dim: 2434x440x800
- GRILL AV STÅL
Typ Lappset 'Maria'. Art: NF7695. Dim: 800 H=660
Pulverlackerat stål, svart RAL 9005.
- LEKUTRUSTNING
Stolpopp av trä, typ Lars Laj 'Stolpopp Natur'.
Art: 13500. Dim: 150 H=250-550
Inkl. infästning i fartygsplåt.

BET	ANT	ÄNDRINGEN AVSER	DATUM	SIGN
4	2	Se PM L-7	2017-06-07	MG
3	3	Se PM L-6	2017-05-19	MG
2	2	Se PM L-5	2017-04-11	MG
1	1	Se PM L-3	2016-06-07	MG

BYGGHANDLING

TOBIN PROPERTIES

Hällmarken 1:429
Tollare Strand - Nacka

A	Arrhov Frick	Jungfrugatan 6. 114 44 Stockholm
K	Loaström & Gelin	Döbelnsgatan 14. 113 52 Stockholm
V	PB teknik	Vrstenvägen 2. 171 54 Solna
E	Ei Concept	Hammarby Fabriksv 29. 120 30 Stockholm
X	URBIO	Ludvigbergsgatan 18. 118 23 Stockholm

UPPDRAG NR 187000
DATUM 16-02-05

RITAD/KONSTR AV AL
ANSVARIG Mattias Gustafsson

HANDLGGARE Anders Lundahl

TOLLARE STRAND (ETAPP 1 och 2)
TOLLARE 1: 429 - Nacka
PLANTERING- OCH UTRUSTNINGSPÅN, GÅRDSPLAN

SKALA 1:200(A1)/1:400(A3) L18-01-01
NUMMER
BET 4