
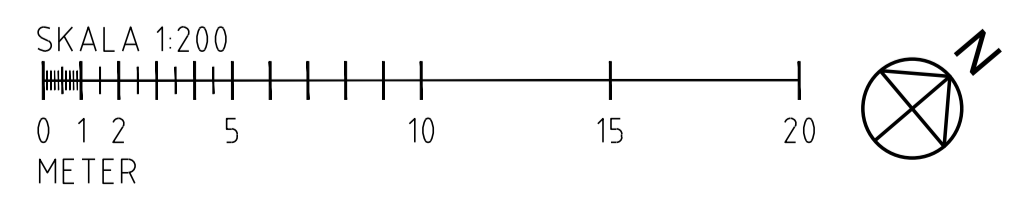


# FÖRKLARINGAR

Ledningar i mark förläggs i kabelskyddsrör  
 Där ej annat anges:  
 Ledning 3G1,5

 Stolparmatur

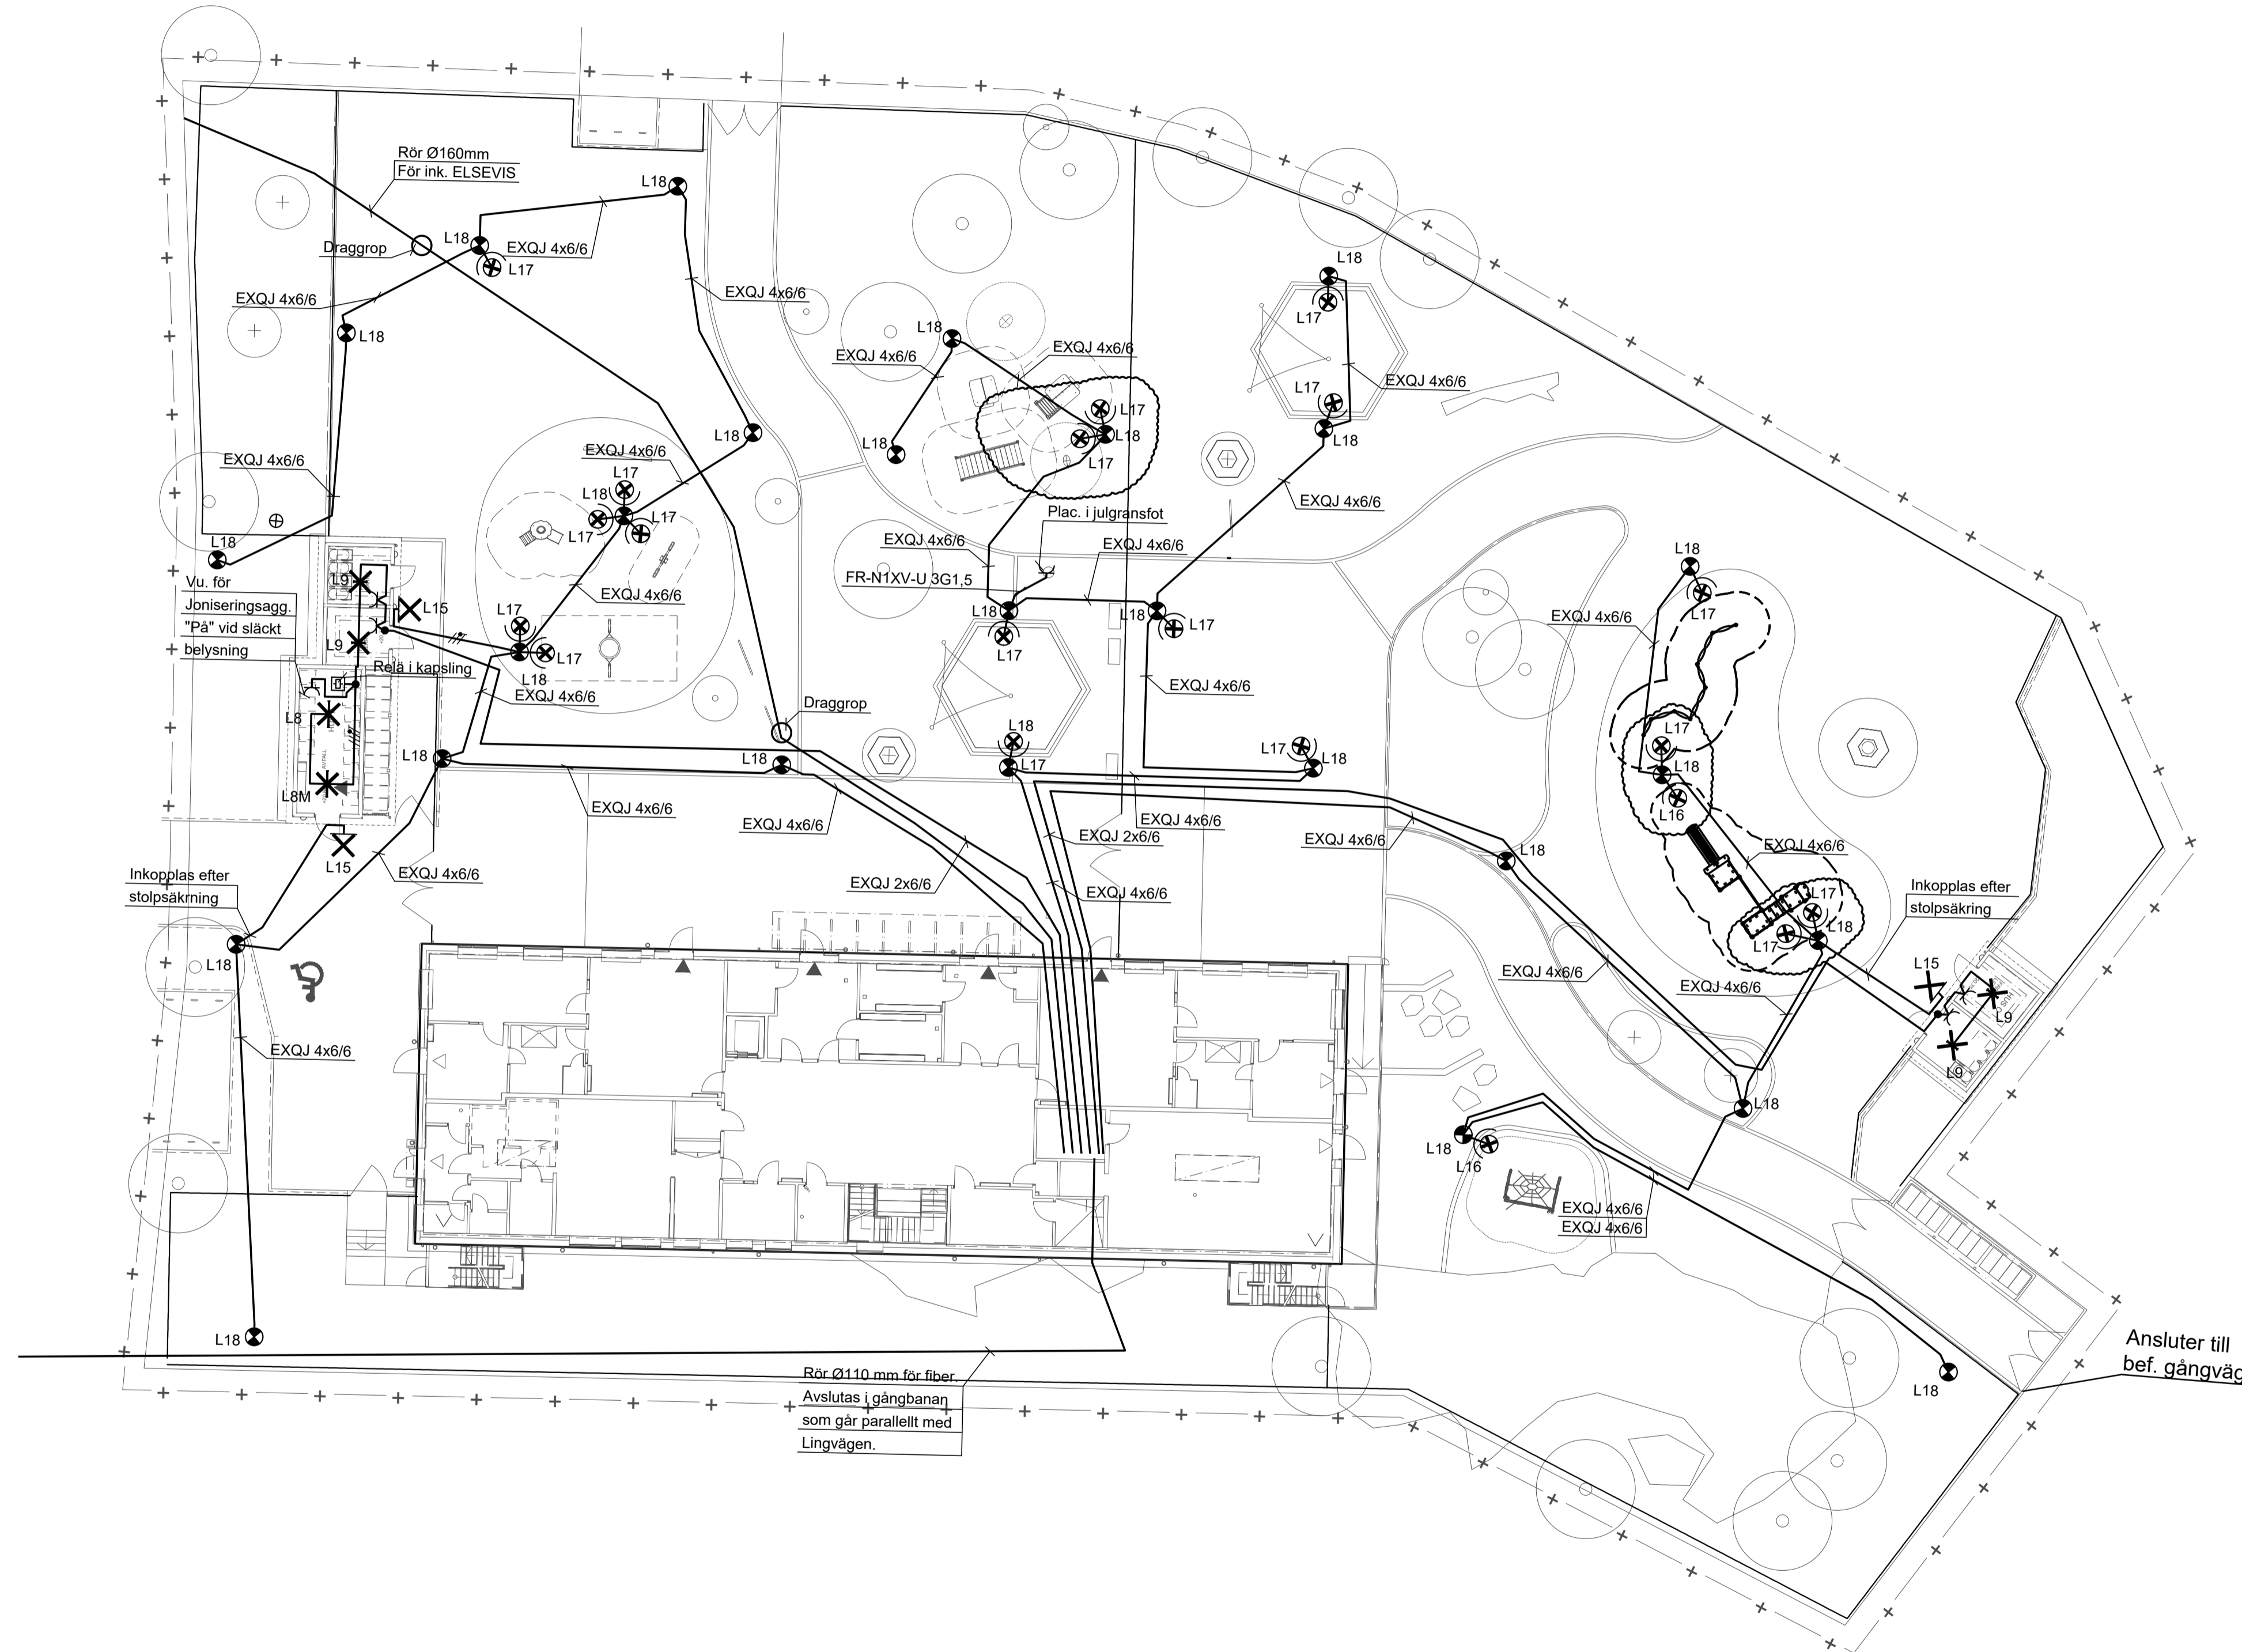

	SKOLFÄSTIGHETER I STOCKHOLM AB		B	PME4	MI	2018-08-23
			A	PME1	MI	2018-01-05
URSPRUNGLIG ARKITEKT:		BET	ÄNDRINGEN AVSER	SIGN	DATUM	
RITAD/KONSTR. AV		HANDLÄGGARE				
PW		MH				
DATUM		ANSVARIG				
2017-09-22		HH				
		ARBETSNUMMER		RITNINGNUMMER		BET
		1020559		2720-E-60-1-0001		B

RELATIONSRTNING	A.-	-	Kv. TOPPSOCKRET 2 FASTIGHETSNUMMER 2720 LINGVÄGEN 189 SITUATIONSPLAN NYBYGGNAD FÖRSKOLA ELANLÄGGNINGAR 1:200 (A1)
BYGGHANDLING	K.-	-	
FÖRFRÅGNINGSUNDERLAG	V.-	-	
FÖRSLAGSHANDLING	E.-	-	
BYGGLOVSRTNING	C.-	-	
FÖRHANDSKOPIA	L.-	-	