


XREFS: U-10\_P101.dwg  
L-11-P-1.dwg  
schaktplan.dwg  
P4\_P40.dwg  
L-31-P-1.dwg  
U4\_P170.dwg

LAGER:

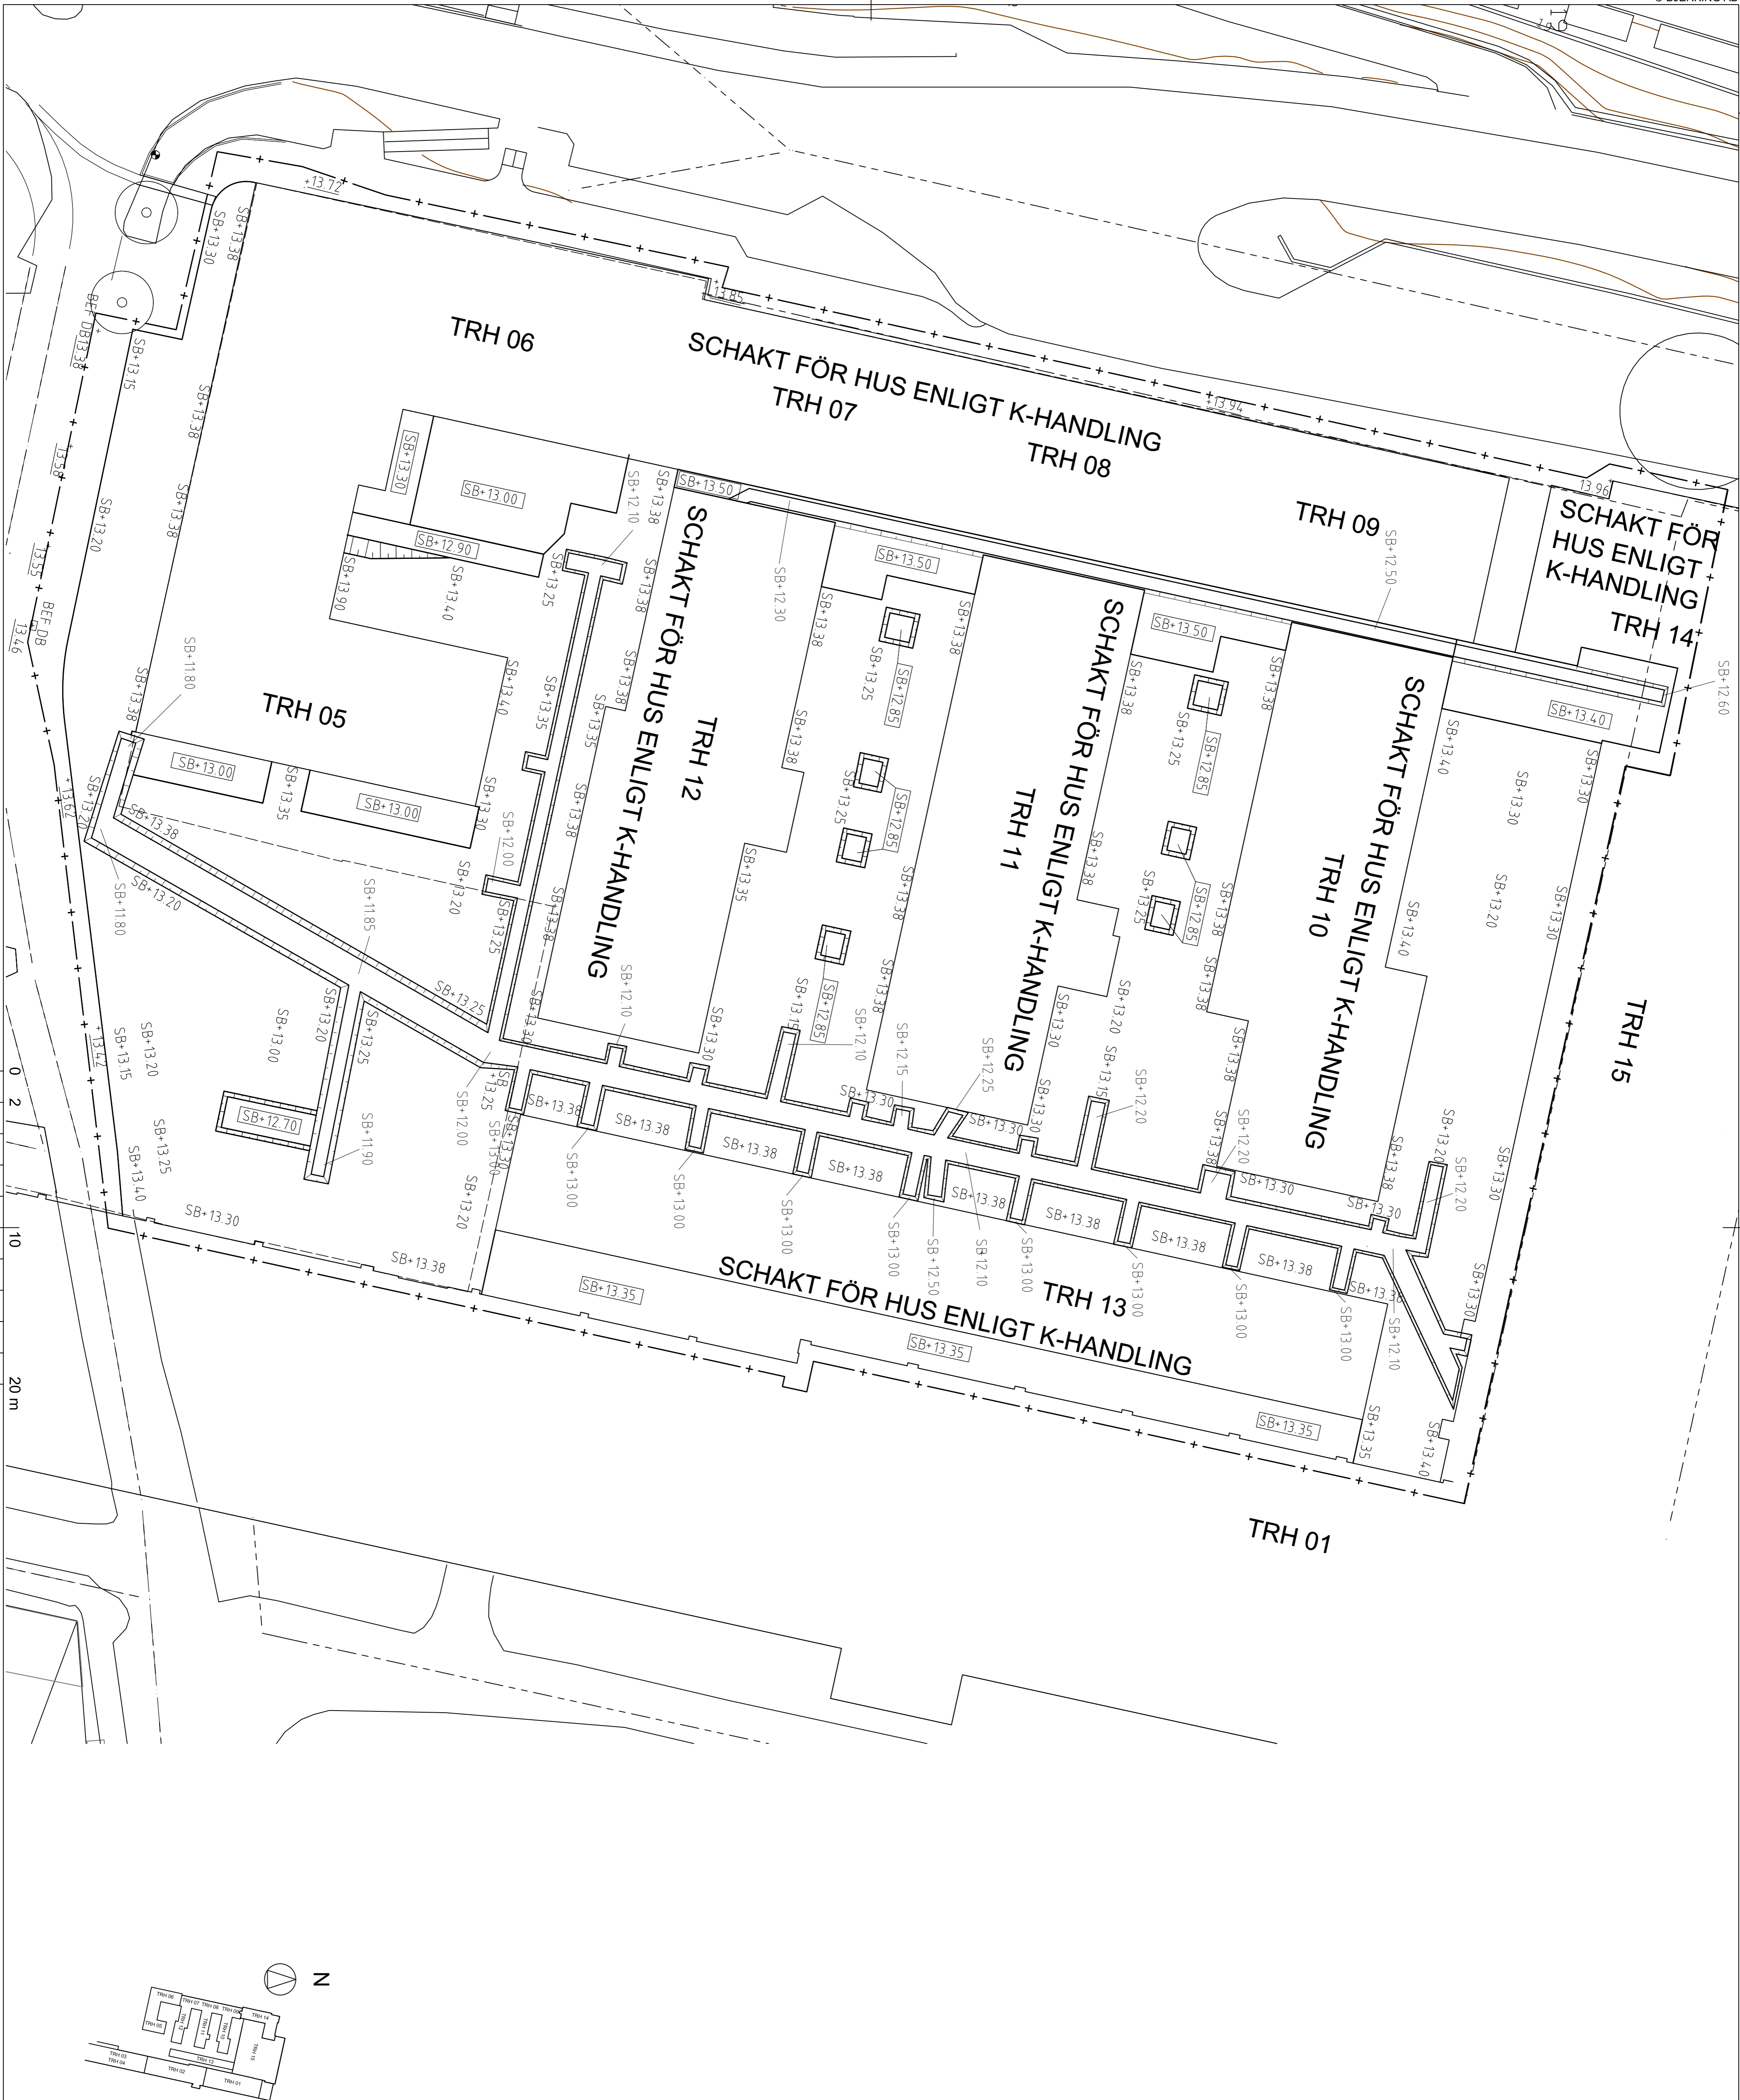

- TECKENFÖRKLARING**
- +— ARBETSOMRÅDESGRÄNS
  - FASTIGHETSGRÄNS
  - +— BEFINTLIG HÖJD SOM BEVARAS
  - SB+00.00 SCHAKTBOTTEN, PLAN YTA
  - SB-00.00 SCHAKTBOTTEN

**ANMÄRKNING**  
 KOORDINATSYSTEM  
 PLAN SWEREF 99 1800  
 HÖJD RH 2000

**HÄNVISNING**

- L-111-1 SCHAKTPLAN MARK
- L-311-1 MARKRIÄNNINGSPLAN
- L-312-1 FÖRKLÄNNINGAR OCH VITSKITT
- L-321-1 PLANTERINGS- OCH UTRUSTNINGSPÅN
- L-322-1 UTRUSTNING OCH VÄXTFÖRETKNING
- L-316-1 DETALJER, SKELETTJORD
- L-316-2 DETALJER, SÖDMÄRAR
- L-316-3 DETALJER, RÄCKEN OCH HÄNDEGÅR
- L-316-4 DETALJER, SKÄRMAR
- L-316-5 DETALJER, SKÄRMAR

BET	ANF	ANÖNDNING	DATUM	SIGN.
<b>BYGGHANDLING</b>				
<b>TURBINHALLEN</b>				



ETTIELVA ARKITEKTER

BYGG- SSM BYGG & FASTIGHETS AB

A ETTIELVA ARKITEKTER AB 08-785 05 60

K KONKRET STOCKHOLM 08-402 38 80

E JÄH ELTEKNIK 018-69 02 04

V TOL CONSULT VVS AB 08-667 021 00

BR BRAB AB 08-44 10 02 50

L BJERKING AB 010-211 80 00

UTSÄNDNING ETTIELVA

ANSÖKNING ULIN

2016-06-17 Ulla Larsson

CENTRALKVARTERET NACKA, JÄRLA SJO

Schaktplan, mark

SKALA (A1)	NUMMER	BET
1:200	L-11.1-1	
1:400 (A3)		