
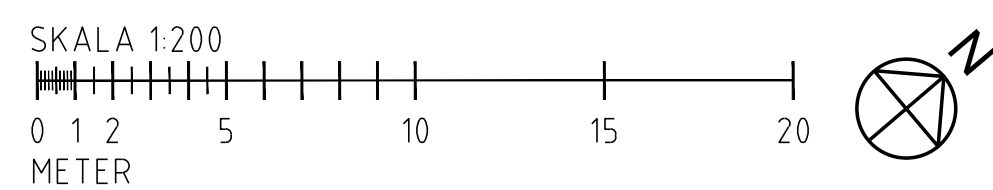



# FÖRKLARINGAR

Ledningar i mark förläggs i kabelskyddsrör  
 Där ej annat anges:  
 Ledning 3G1,5

 Stolparmatur

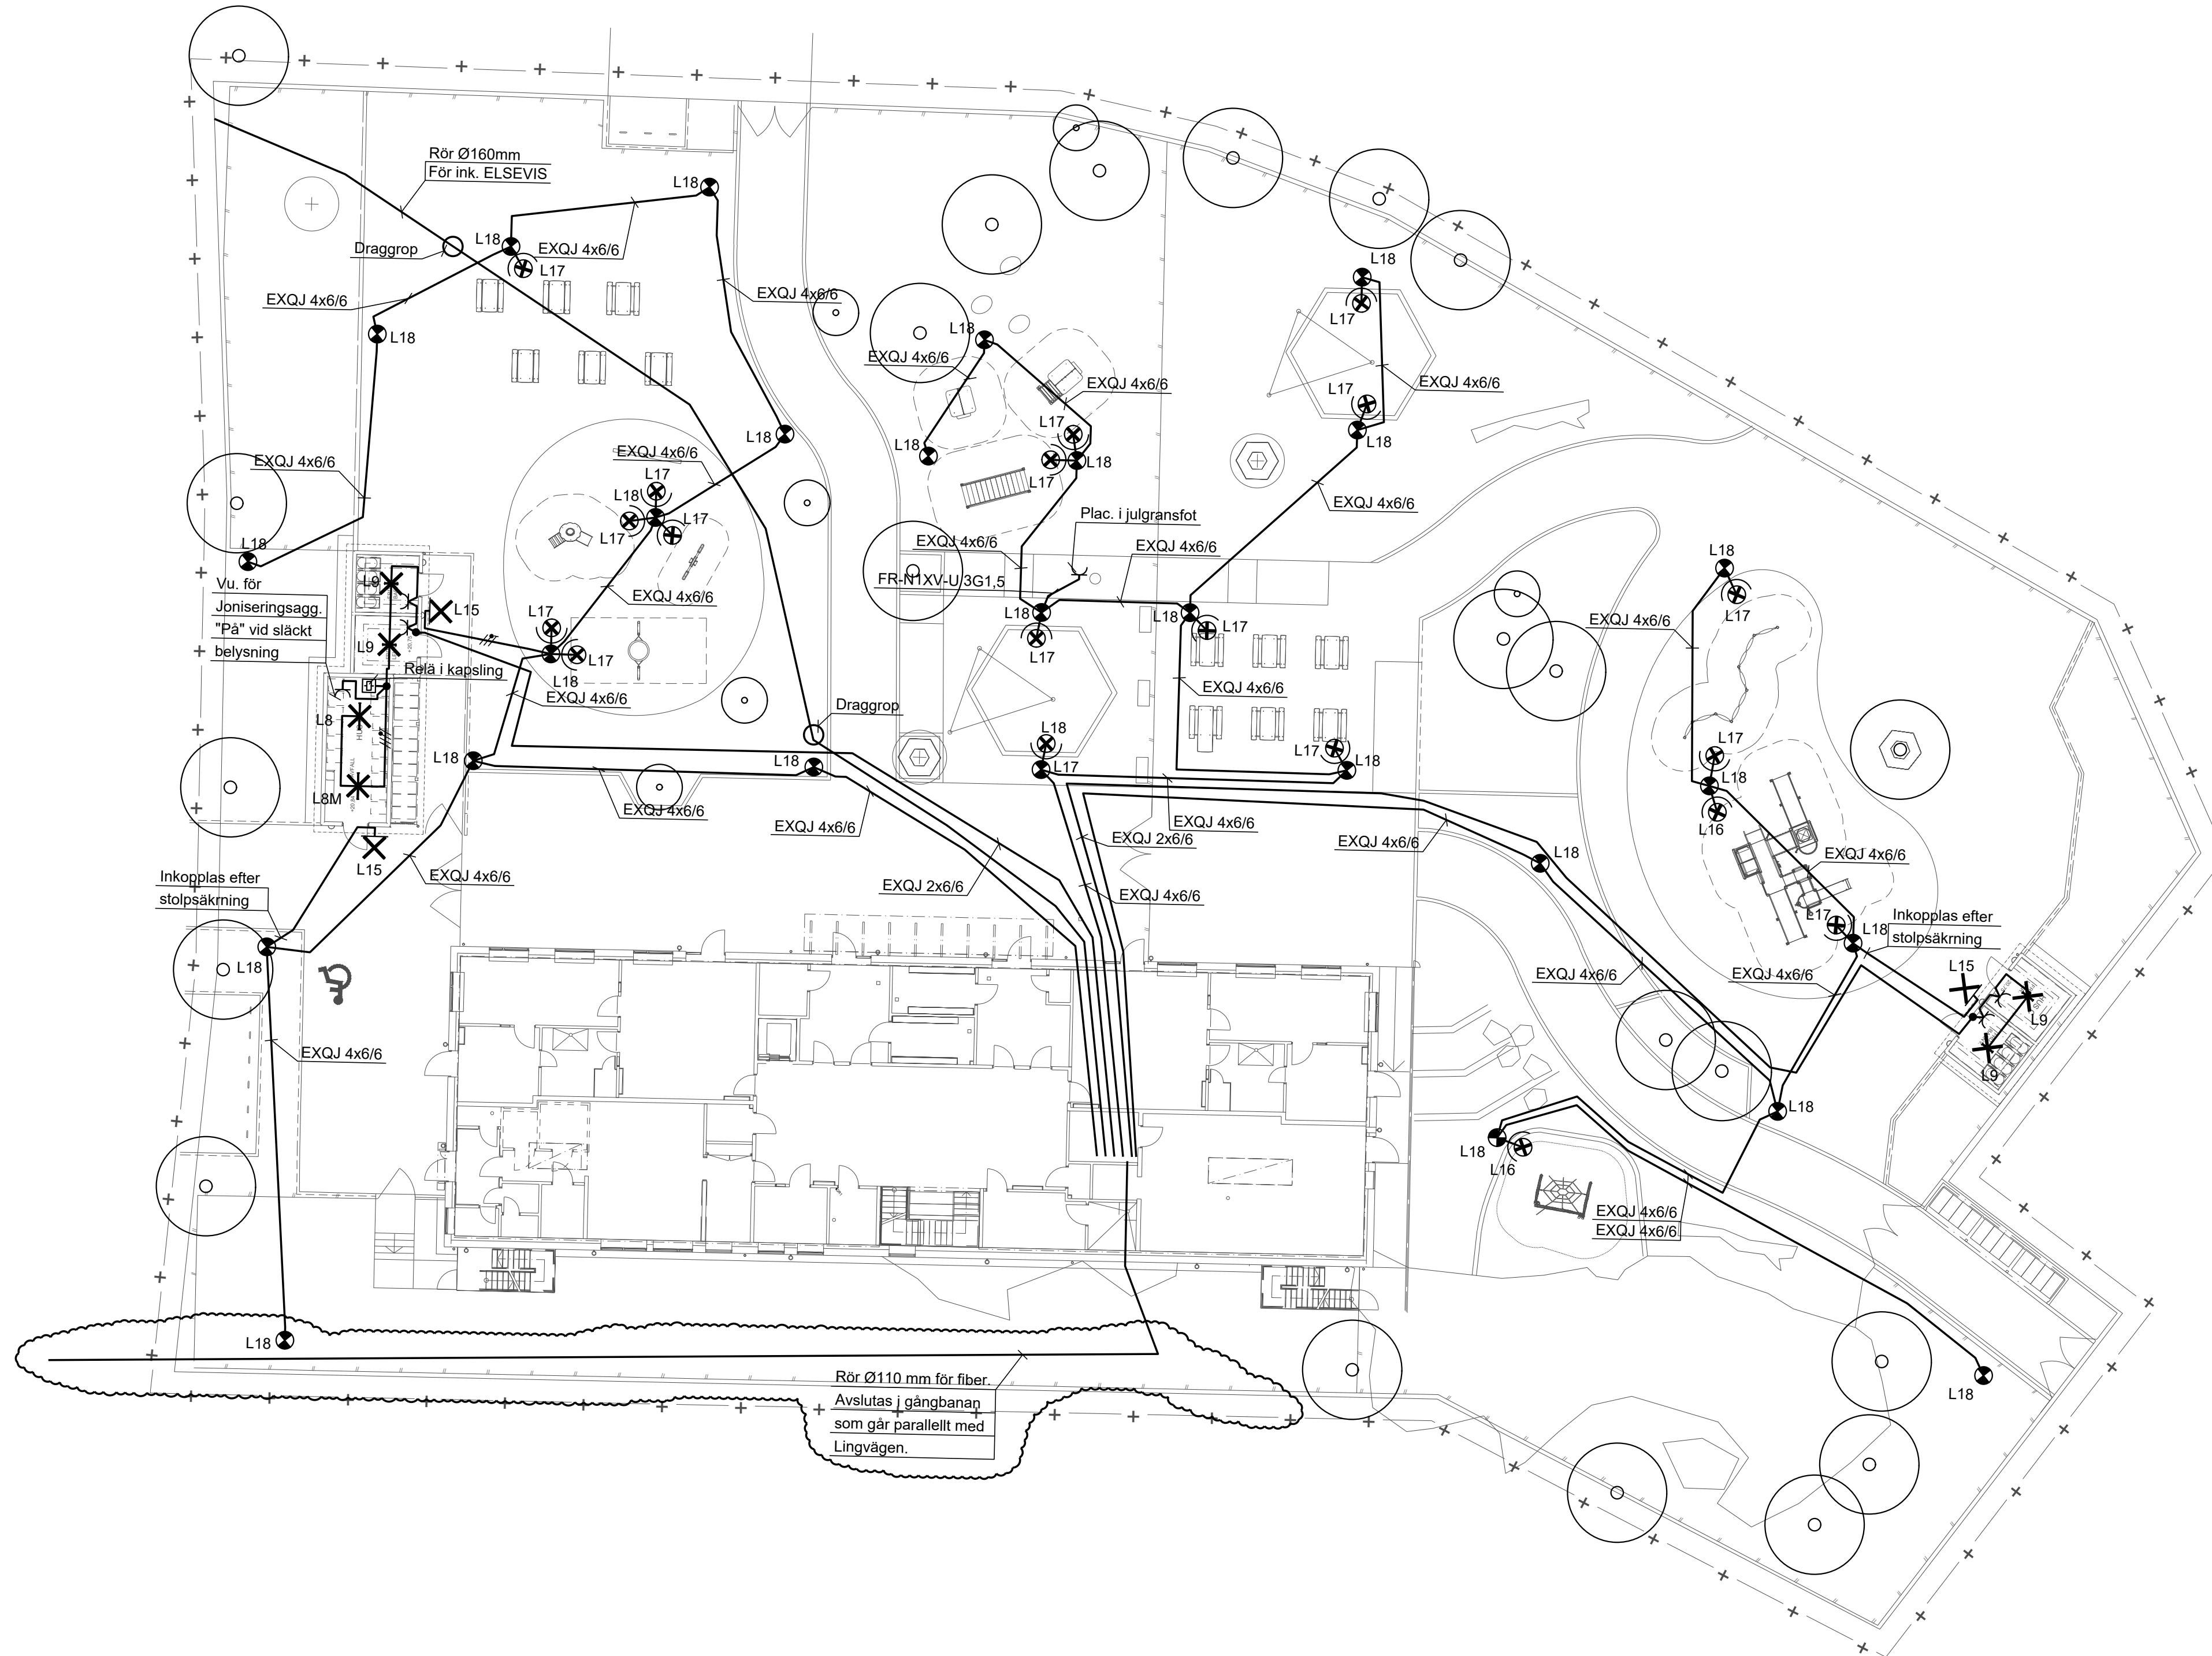

 SKOLFASTIGHETER I STOCKHOLM AB				
URSPRUNGLIG ARKITEKT:	Visbyark	BET	ÄNDRINGEN AVSER	SIGN DATUM
RITAD/KONSTR. AV	PW	HANDLÄGGARE	MH	
DATUM	2017-09-22	ANSVARIG	HH	
RELATIONSRTNING		Kv. TOPPSOCKRET 2		
BYGGHANDLING		FASTIGHETSNUMMER 2720		
FÖRFRÅGNINGSUNDERLAG		LINGVÄGEN 189		
FÖRSLAGSHANDLING		SITUATIONSPLAN		
BYGGLOVSRITNING		NYBYGGNAD FÖRSKOLA		
FÖRHANDSKOPIA		ARBETSNUMMER	RITINGSNUMMER	BET
		1020559	2720-E-60-1-0001	A