
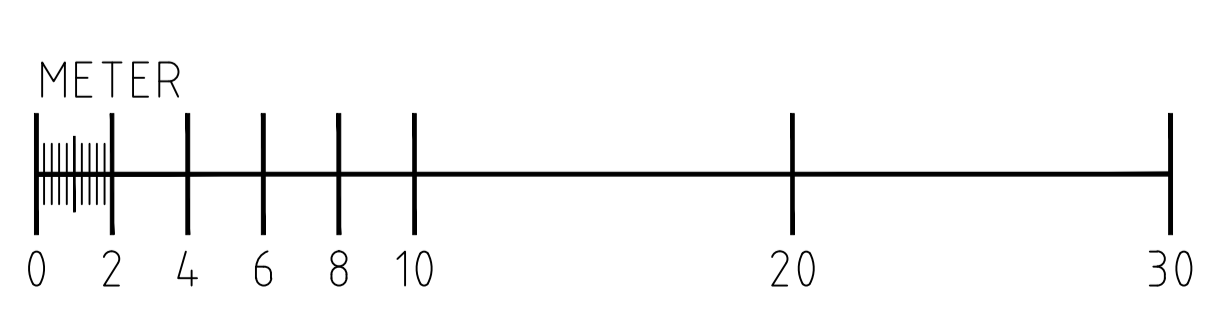


FÖRKLARINGAR

- ENTREPRENADGRÄNS
Ritad 1 m utanför verklig gräns
- KVARTERSTRAKTGRÄNS
- BERG I DAGEN
- FASADLINJE MED DÖRRPOST
Dörrpost ritad på insidan
- HUVUDENTRÉ, SIDOENTRÉ,
NÖDUTGÅNG, placerad på andra våningen
- NYTT FÖRDRÖJNINGSMAGASIN/
NY NEDSTIGNINGSBRUNN / NY
BRUNN / NY DAGVATTENBRUNN
/ BEF BRUNN
- BEFINTLIGT TRÄD
- NYTT TRÄD I GRÖNYTA RESP
HÄRDGJORD MARK
- KS1 KANTSTÖD AV GRANIT
(HÖJD) ANGES I mm.
- KST KANTSTÖD AV TRÄ
(HÖJD) ANGES I mm.
- F1 FRIS AV 1 RAD STORAGTSTEN
- F2 FRIS AV BETONGMARKPLATTOR
2 RADER 350x350
- TR TRAPPA MED HANDLEDARE
- M1 L-STÖDMUR MED HANDLEDARE,
SE DETALJ
- FUNDAMENT FÖR NY BELYSNINGSSTOLPE
SE ELHANDLING / BEFINTLIG BELYSNINGSSTOLPE
- A1 ASFALTYTA
- A1X ASFALTYTA PÅ SKELETTJORD AV KOLMAKADAM
- BTG1 BETONGMARKSTEN
420x420, 210x420, 210x210 TYP S:T ERIK MUNKSTEN
Gräslåt och Antracit, Beläggningsmönster, se detalj.
- BTG1X BETONGMARKSTEN PÅ SKELETTJORD AV KOLMAKADAM
420x420, 210x420, 210x210 TYP S:T ERIK MUNKSTEN
Gräslåt och Antracit, Beläggningsmönster, se detalj.
- BTG2 BETONGMARKPLATTA
420x420 TYP S:T ERIK MUNKSTEN, Gräslåt.
- BTG3 BETONGMARKPLATTA
352x350 TYP S:T ERIK SUPERPLATTAN, Supervilt.
- STG YTA AV STORAGTSTEN
- SMG YTA AV SMÅGATSTEN
- KUL YTA AV KULLERSTEN
- SS YTA AV STRID SAND
- LS FORMBAR LEKSAND
- KGR FALLSKYDD AV KONSTRÄS
- GR YTA MED GRÄS
- ASM YTA AV ARMERAT STENMJÖL
- PL1 PLANTERINGSYTA BUSKAR
DJ = 600
- PL2 PLANTERINGSYTA PERENNER
DJ = 600
- PL3 PLANTERINGSYTA BUSKAR PÅ
SKELETTJORD DJ = 600
- SM YTA AV STENMJÖL
- ÅTERFYLNING KRING RÖTTER,
KOLMAKADAM
- R1 FUNDAMENT FÖR FÄLTVERKSSTAKET
ANPASSAS PÅ PLATS
PLANTERINGSRÄCKE AV TRÄ,
TILLFÄLLIGT UNDER ETABLERING
- R2 RÄCKE PÅ MUR MED HANDLEDARE
- R3 FUNDAMENT FÖR TÄTT STAKET
- R4 FUNDAMENT FÖR GRIND
Se detaljritning
- RGX FUNDAMENT FÖR JULGRANSFOT MED
BELYSNING / CYKELPOLLARE ENLIGT
PLANTERINGS- OCH UTRUSTNINGSPÅN
- FUNDAMENT FÖR BÄNKAR OCH ANNAN
UTRUSTNING / LEKREDSKAP ENLIGT
PLANTERINGS- OCH UTRUSTNINGSPÅN
- PARKERING FÖR RÖRELSEHINDRAD
- ÅTERBRUKAD TRÄSTOCK / STEN FRÅN
RIVNING AV TOMTEN

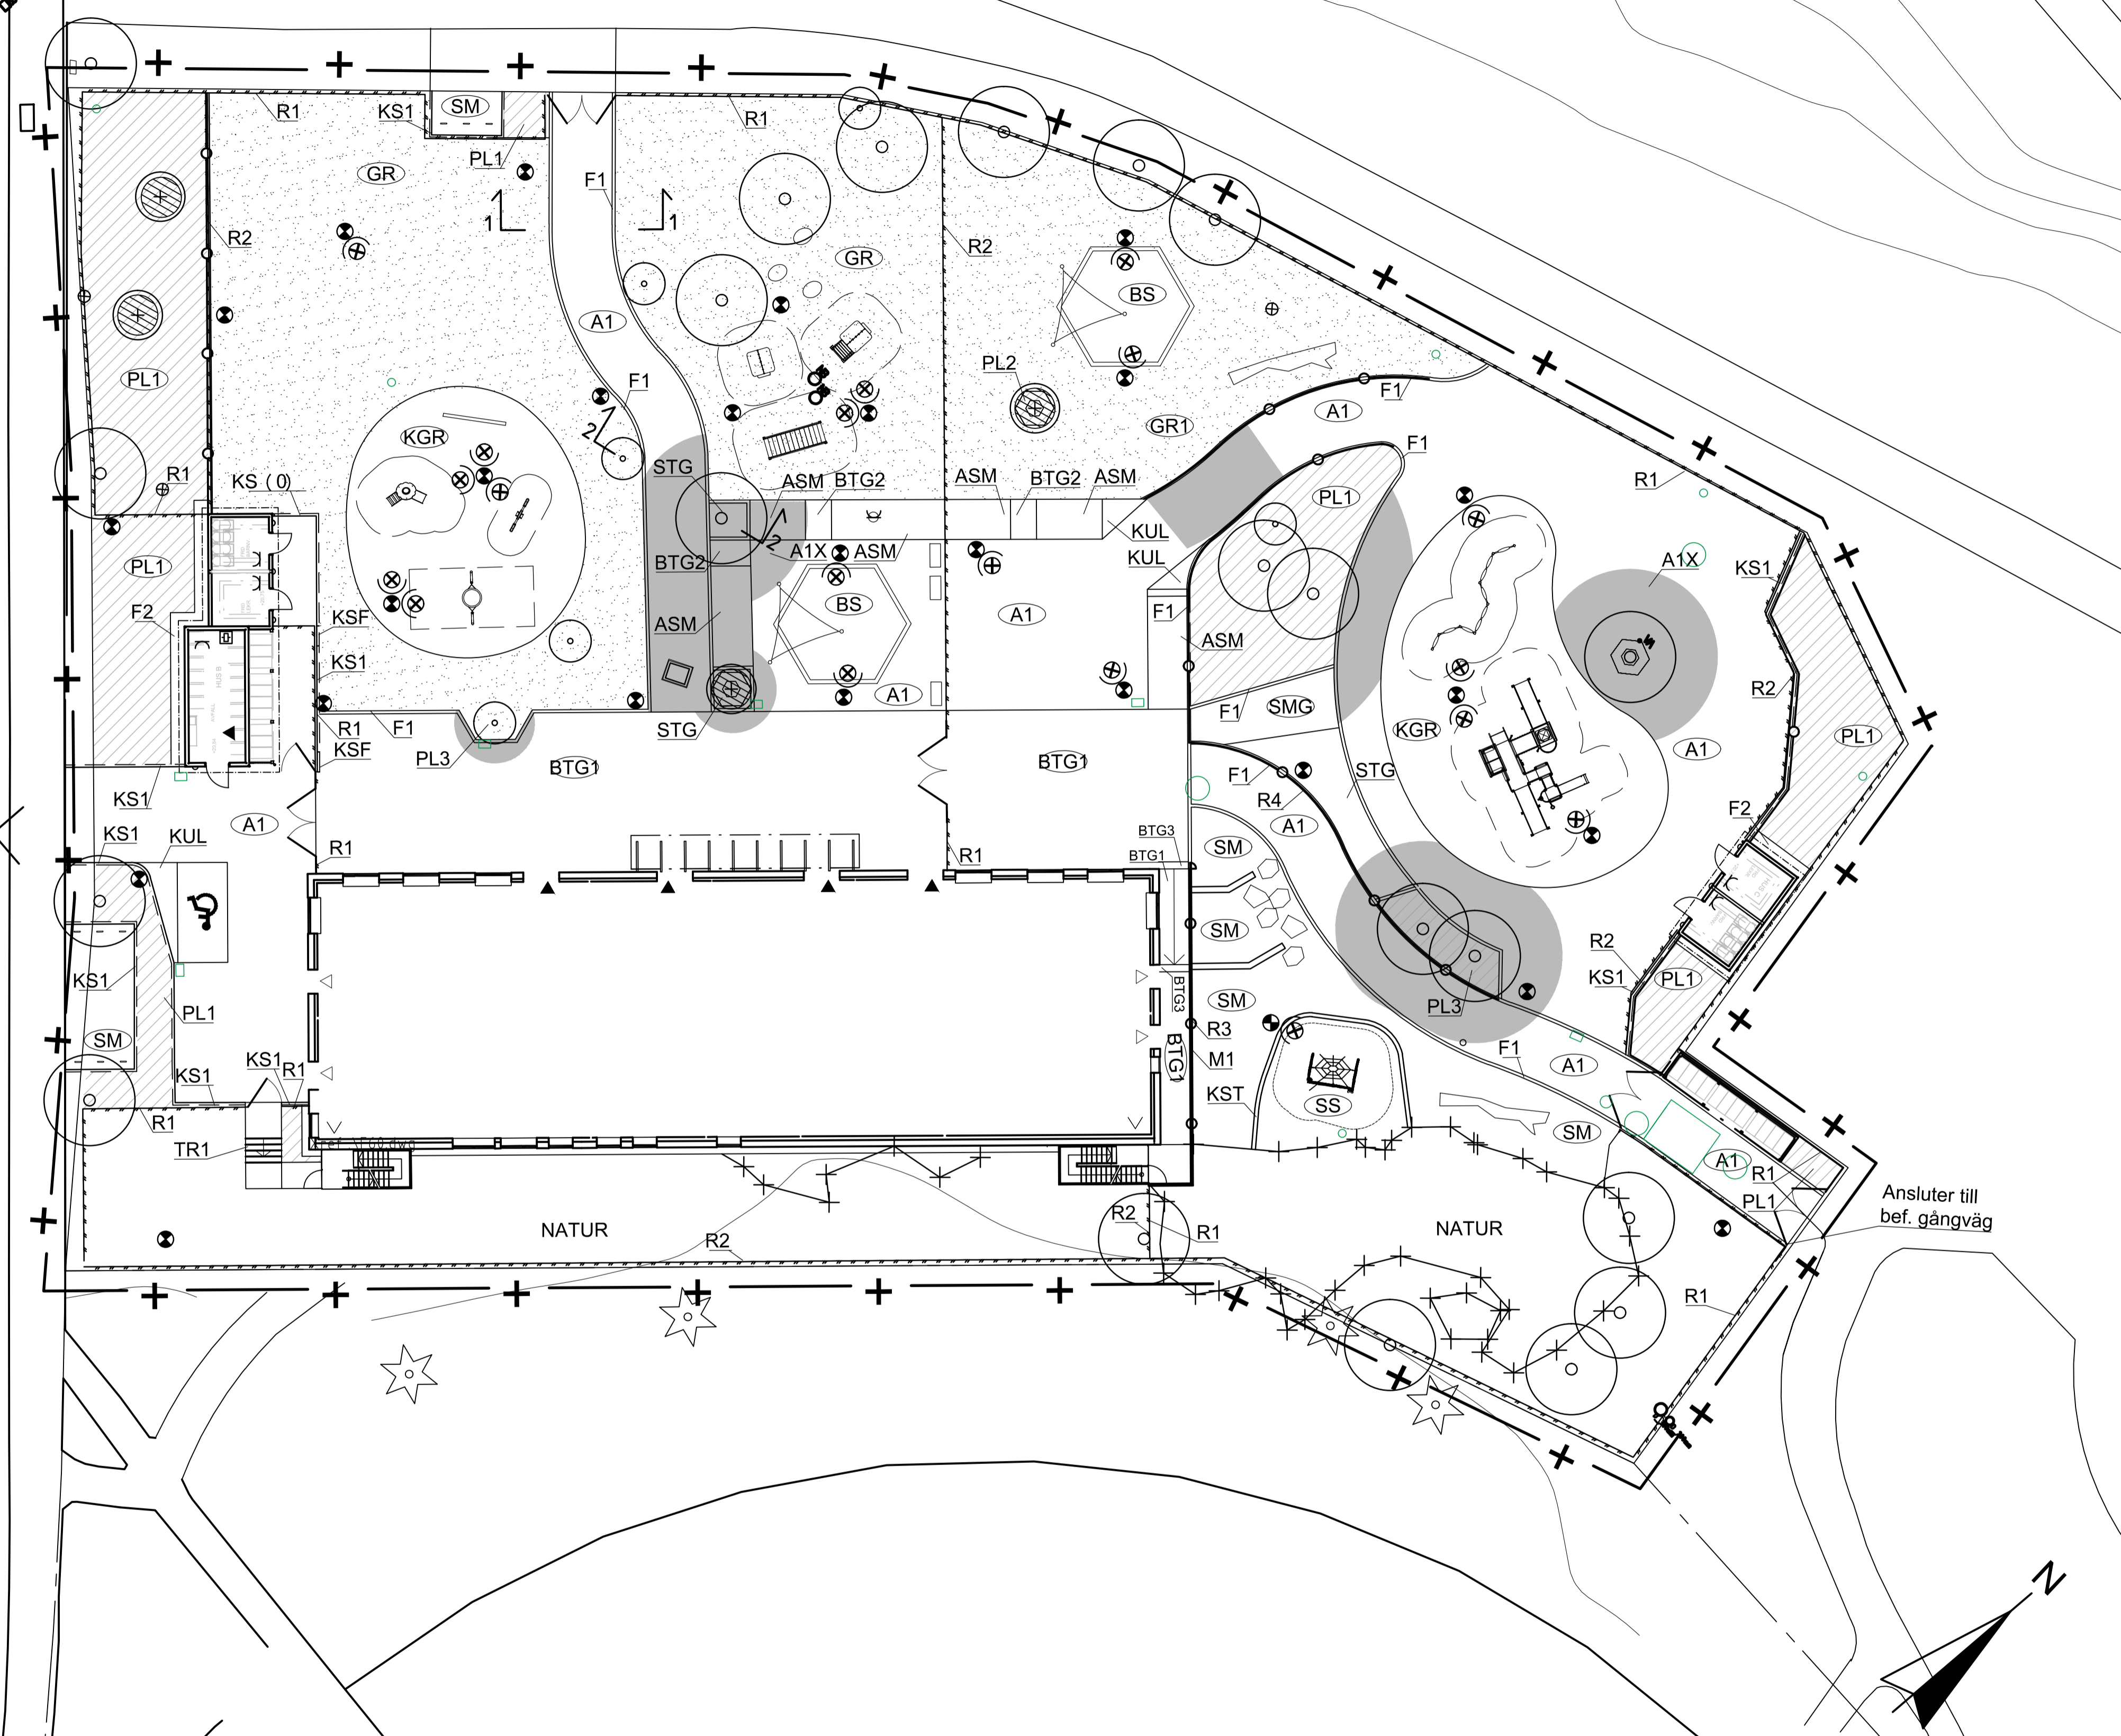

- RELATIONSRTITNING
- BYGGHANDLING
- FÖRFRÅGNINGSUNDERLAG
- FÖRSLAGSHANDLING
- BYGGLOVSRITNING
- FÖRHANDSKOPIA

URSPRUNGLIG ARKITEKT:		BET	ÄNDRINGEN AVSER	SIGN	DATUM
A Visby Arkitekt	08-23 30 40				
K K TM-Konsult AB	0950-238 00				
V Tysklinds i Stockholm AB	08-742 62 62				
E ELE Engineering AB	021-41 04 55				
C Storköksbyrå	08-641 51 00				
L AF Infrastructure AB	010-505 0000				
RITAD/KONSTR. AV i Sandberg	HANDLAGGARE K Mossed				
DATUM	ANSVARIG	MARKPLANERINGSPLAN 1:200 (A1)			
2017-09-22	M Sabel	ARBETSNUMMER	RITNINGNUMMER	BET	
		170016	2720-L-16-1-0001		

SKOLFASTIGHETER
I STOCKHOLM AB

KV. KRYDDBODEN/TOPPSOCKRET 2
FASTIGHETSNUMMER 2720
LINGVÄGEN 189
PLAN