


FÖRKLARINGAR


- ENTREPRENADGRÄNS
Ritad 1 m utanför verklig gräns
- KVARTERSTRAKTGRÄNS
- FASADLINJE MED DÖRRPOST
Dörrpost ritad på insidan
- HUVUDENTRÉ, SIDOENTRÉ,
NÖDUTGÅNG, placerad på andra
våningen
- NY NEDSTIGNINGSBRUNN / NY
BRUNN / NY DAGVATTENBRUNN
- BEFINTLIG BUSKE
- BEFINTLIG TRÄD
- NYTT TRÄD I GRÖNYTA RESP
HÄRDJORD MARK

- KS1 KANTSTÖD AV GRANIT
(HÖJD) ANGES I mm. Om ej annat anges 100mm
- KST KANTSTÖD AV TRÄ
(HÖJD) ANGES I mm.
- F1 FRIS AV 1 RAD STORGATSTEN
- F2 FRIS AV BETONGMARKPLATTOR
2 RADER 350x350
- TR TRAPPA MED HANDELDARE
- M1 L-STÖDMUR MED HANDELDARE,
SE DETALJ 2720-L-18-6-0001
- M2 PLATSGJUTEN MUR MED HANDELDARE,
SE DETALJ 2720-L-18-6-0001

- FUNDAMENT FÖR NY BELYSNINGSPOLPE
SE ELHANDLING / BEFINTLIG
BELYSNINGSPOLPE
ASFALTYTA
- A1
- BETONGMARKSTEN
420x420, 105x105 TYP S:T ERIK MUNKSTEN
Gräslät och Malad. Betläggningsmönster, se detalj 2720-L-16-6-0001
- BTG1
- BETONGMARKPLATTA
420x420 TYP S:T ERIK MUNKSTEN, Gräslät.
- BTG2
- BETONGMARKPLATTA
3520x350 TYP S:T ERIK SUPERPLATTAN, Supervit.
- BTG3
- SS YTA AV STRID SAND
- LS FORMBAR LEKSAND
- KGR FALLSKYDD AV KONSTRÄS
- GR YTA MED GRÄS
- PL1 PLANTERINGSYTA BUSKAR
DJ = 600
- PL2 PLANTERINGSYTA
PERENNER DJ = 600
- SM YTA AV STENMJÖL
- SM1 YTA AV STENMJÖL, STENMJÖL 50mm
LÄGGS PÅ BEFINTLIG MARK I EN RADIE
OM 3M KRING BEFINTLIG TRÄD,
EVENTUELL GRÄSSVÅL SKRAPAS BORT
- SKX BETONGMARKSTEN/STENMJÖLSYTA PÅ
SKELETTJORD AV PIMPSTEN Se Hecla
Pimpstenskelett-typ
- R1 FUNDAMENT FÖR FÄLTERKASTAKET
ANPASSAS PÅ PLATS
- R2 PLANTERINGSRÄCKE AV TRÄ,
TILLFÄLLIGT UNDER ETABLERING
- R3 FUNDAMENT FÖR HANDELDARE
- R4 FUNDAMENT FÖR TÄTT STAKET
- RGX FUNDAMENT FÖR GRIND
- XX - - - FUNDAMENT FÖR JULGRANSFOT MED
BELYSNING / CYKELPOLLARE ENLIGT
PLANTERINGS- OCH UTRUSTNINGSPÅN
- FUNDAMENT FÖR BÄNKAR OCH ANNAN
UTRUSTNING / LEKREDSKAP ENLIGT
PLANTERINGS- OCH UTRUSTNINGSPÅN
- PARKERING FÖR RÖRELSEHINDRAD
- ÅTERBRUKAD TRÄSTOCK / STEN
FRÅN RIVNING AV TOMTEN
- SNITT SE DETALJ FRIS AV
STORGATSTEN F1- 2720-L16-6-0002

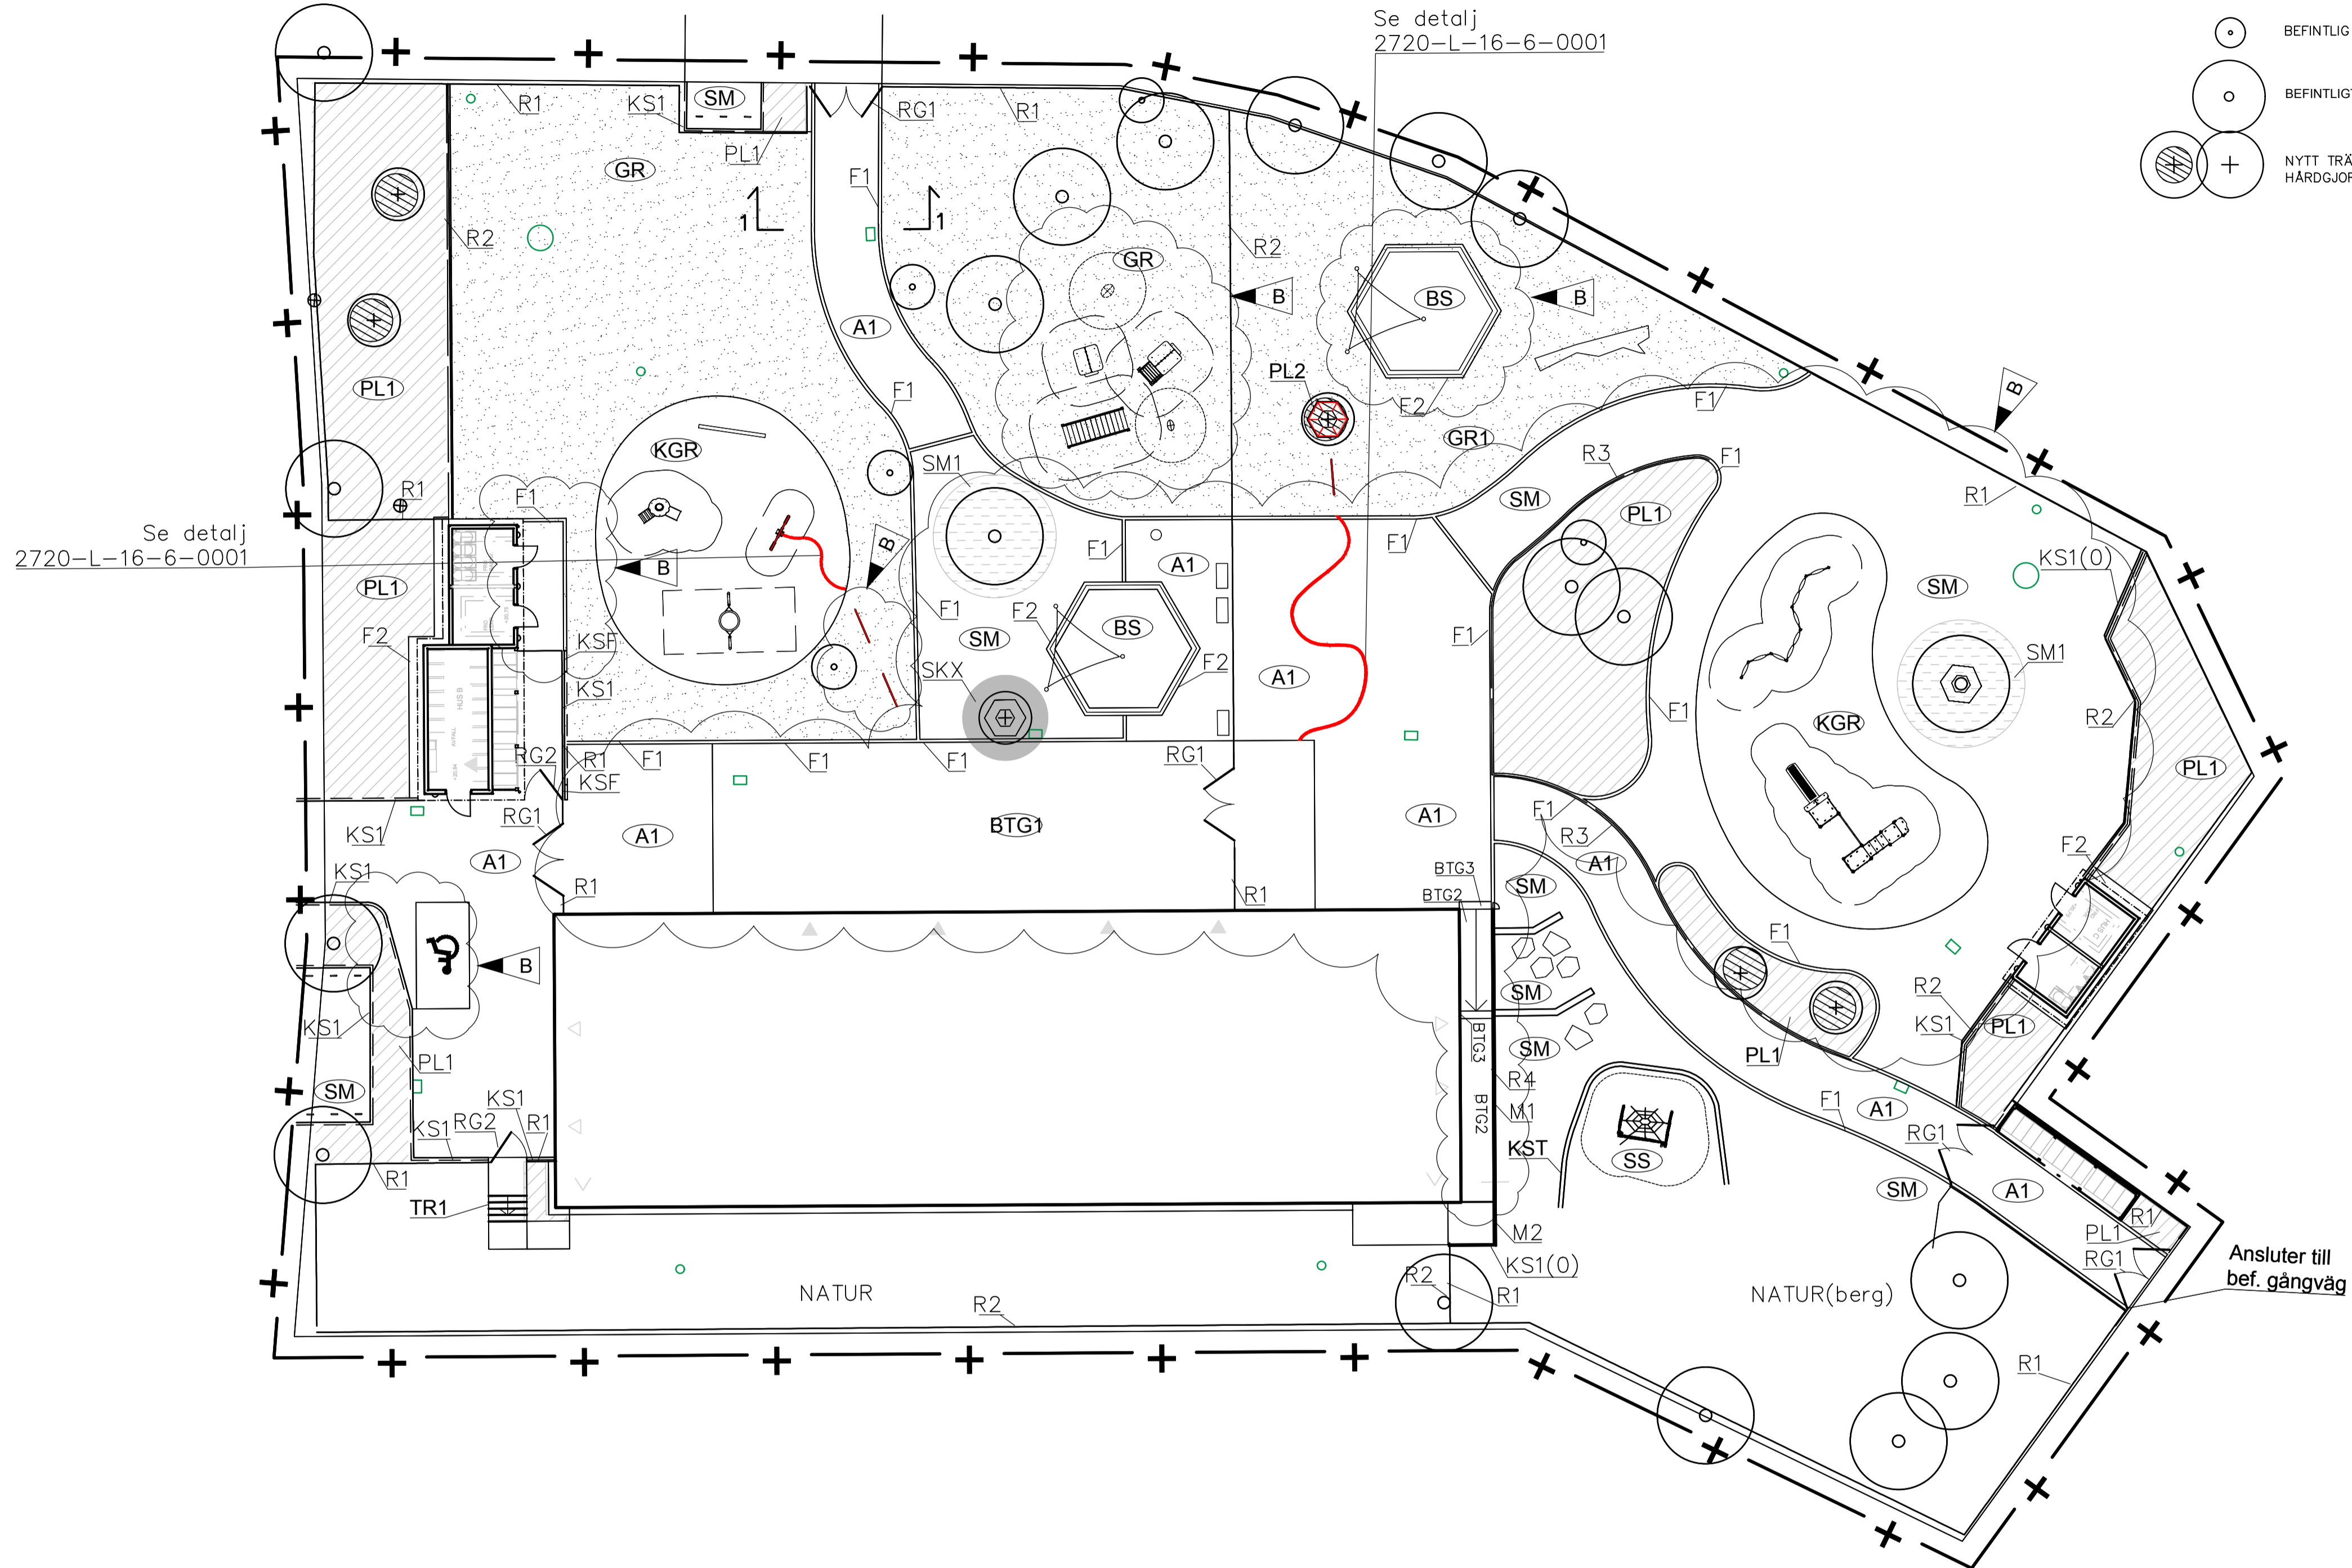

Ansluter till bef. gångväg

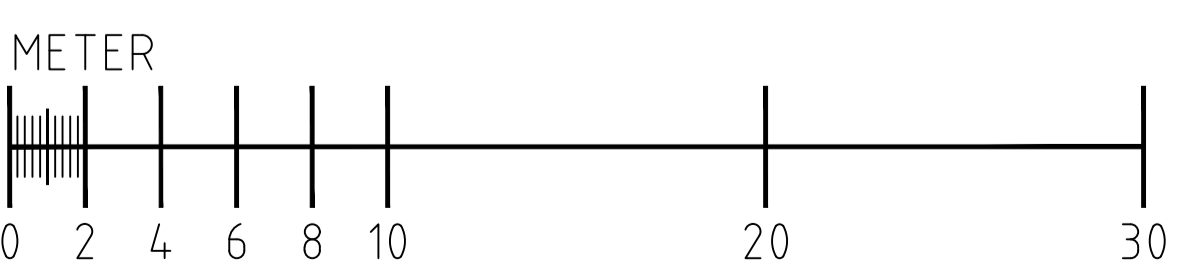

RELATIONSRTNING	BYGGHANDLING	FÖRFRÅGNINGSUNDERLAG	FÖRSLAGSHANDLING	BYGGLOVSRITNING	FÖRHANDSKOPIA
-----------------	--------------	----------------------	------------------	-----------------	---------------



SKOLFASTIGHETER I STOCKHOLM AB

URSPRUNGLIG ARKITEKT:	BET	ÄNDRINGEN AVSER	SIGN	DATUM
A Visby Arkitekt	08-23 30 40			
K K TM-Konsult AB	0950-238 00			
V Tysklinds i Stockholm AB	08-742 62 62			
E ELE Engineering AB	021-41 04 55			
C Storköksbyrå	08-641 51 00			
L ÅF Infrastructure AB	010-505 0000			
RITAD/KONSTR. AV I Sandberg/A.D.	HANDELAGGARE K Mossed/P.T.			
DATUM	ANSVARIG			
2017-09-22	M Sabel			
KV. KRYDDBODEN/TOPPSOCKRET 2		FASTIGHETSNUMMER 2720		
LINGVÄGEN 189		PLAN		
MARKPLANERINGSPLAN		1:200 (A1)		
ARBETSNUMMER	RITINGSNUMMER	BET		
170016	2720-L-16-1-0001			

B KS1 (0) ERSÄTTS MED F1 TL 20180629

F2 RUNT SANDLÅDA

KUL INTILL HKP UTGÅR

UTRUSTNING ÄNDRAD OCH FLYTTAD, SE L-18-1-0001

ÄNDRAD UTRUSTNING SE L-18-1-0001

YTBETEKNINGAR UTGÅR, NYA TILKKOMMER

KORRIGERING AV YTORS UTBREDNING, NYA TYPER AV YTÖR, MATERIAL SOM UTGÅR, ÄNDRAD UTRUSTNING SE L-18-1-0001

A BRUNNAR, FÖRRÅD, KONST, KANTER PT 20180226