
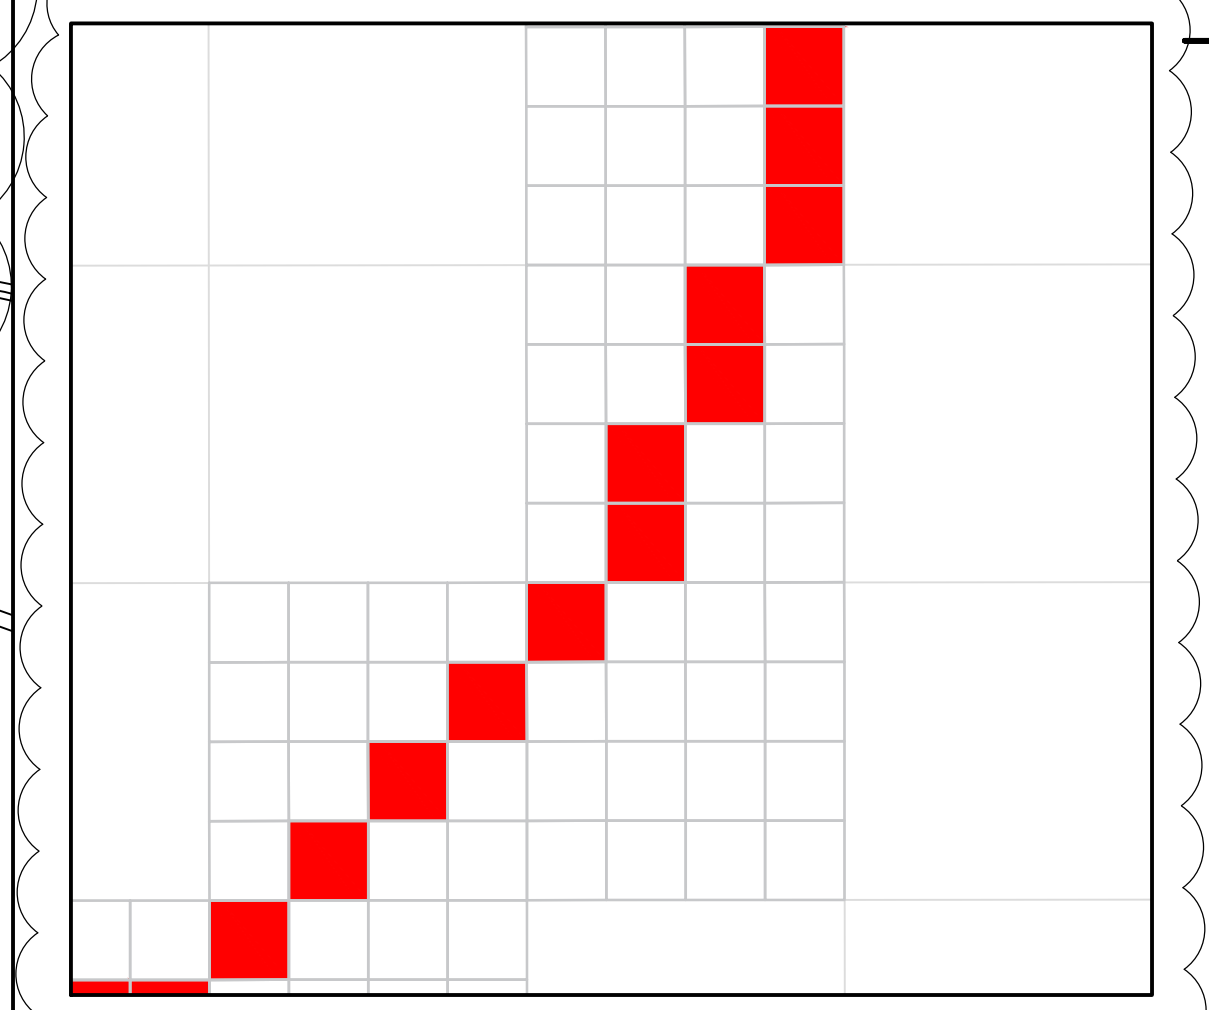


**FÖRKLARINGAR**



- Munksten 105x105 S:Terik  
70 Rödmålad, Gråslät
- Munksten 420x420, S:t Eriks  
70,100 Gråslät
- Superplattan 350x350, S:t Eriks  
50,70 Supervit
- Asfaltmassa/Epoxy röd

B

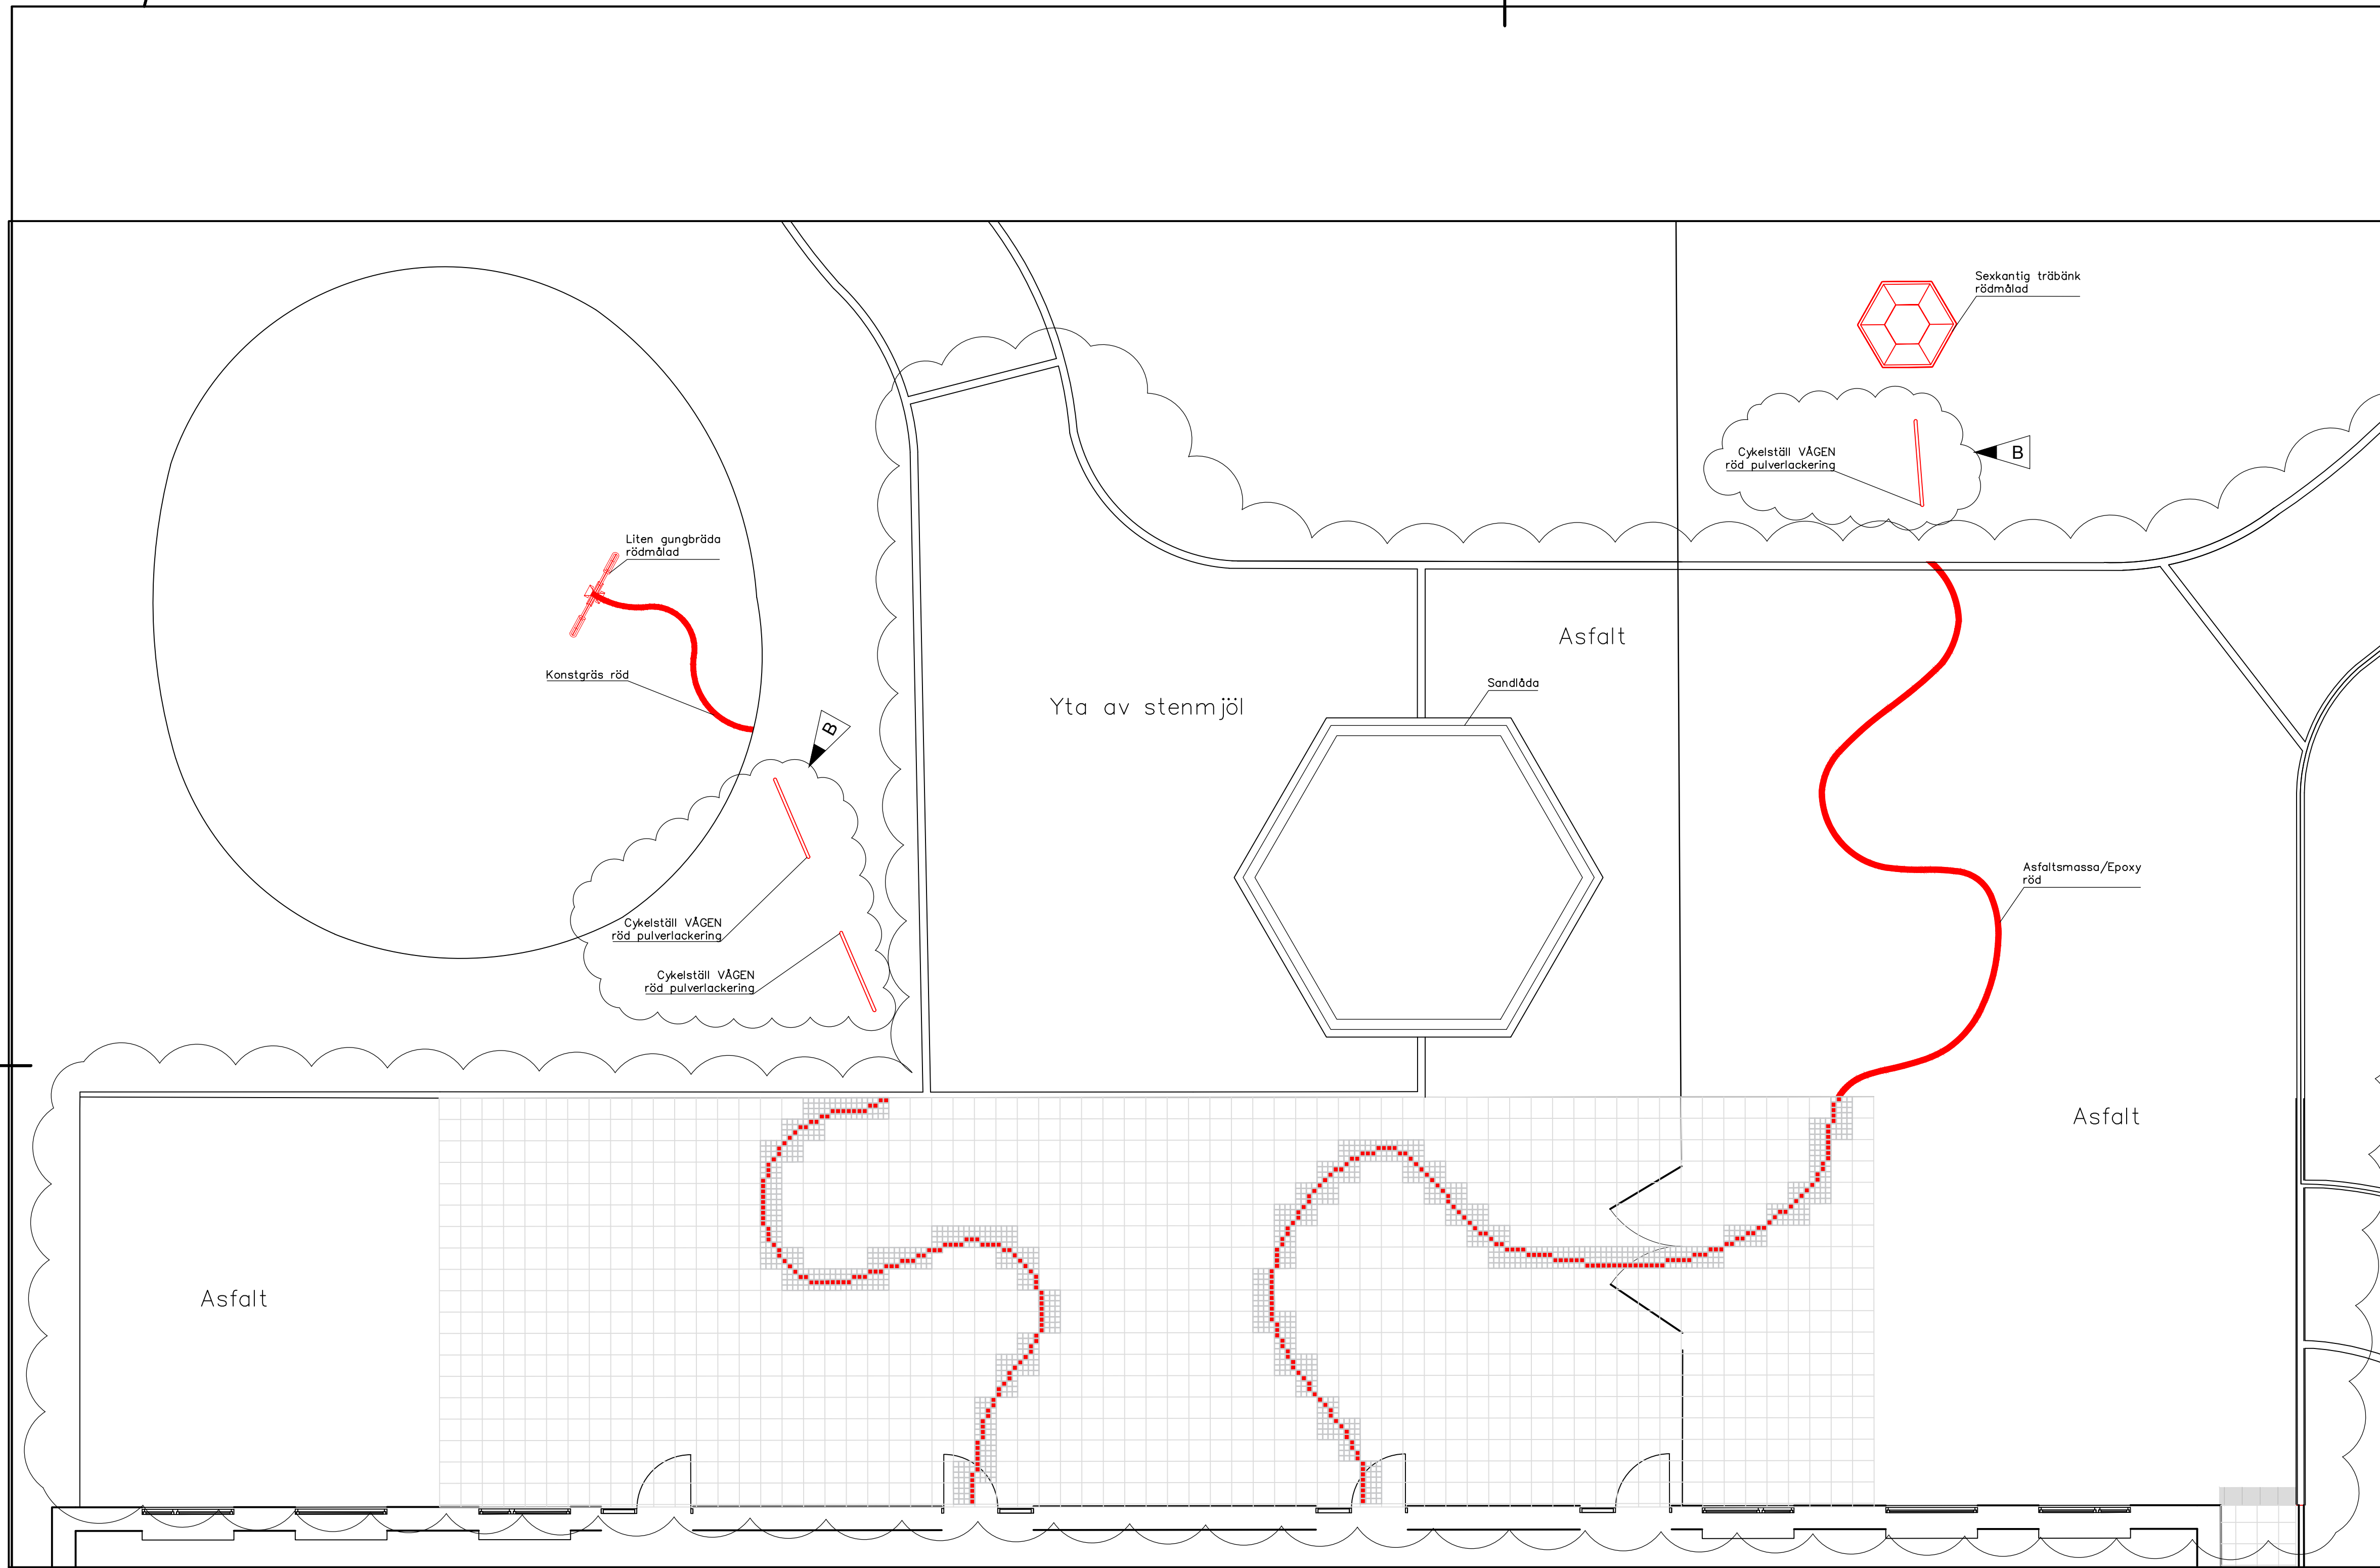

DETALJ  
PRINCIP MÖTE MUNKSTEN 105x105  
MED MUNKSTEN 420x420  
PLAN, Skala 1:10

DETALJ  
MARKBELÄGGNING BTG1 OCH BTG2  
PLAN, Skala 1:75

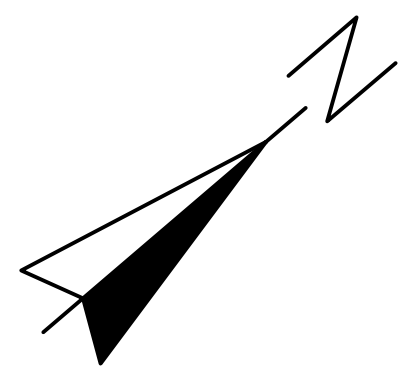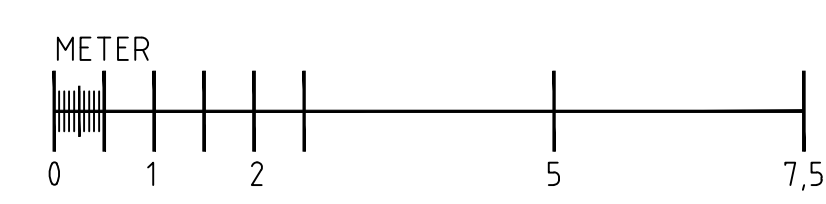

RELATIONSRTNING	
BYGGHANDLING	
FÖRFRÅGNINGSUNDERLAG	
FÖRSLAGSHANDLING	
BYGGLOVSRITNING	
FÖRHANDSKOPIA	



SKOLFASTIGHETER  
I STOCKHOLM AB

URSPRUNGLIG ARKITEKT:	
A Visby Arkitekter	08-23 30 40
K K TM-Konsult AB	0950-238 00
V Tysklinds i Stockholm AB	08-742 62 62
E ELE Engineering AB	021-41 04 55
C Storköksbyrån	08-641 51 00
L AF Infrastructure AB	010-505 0000
RITAD/KONSTR. AV I Sandberg/A.D	HANDLÄGGARE K Mossed/P.T.
DATUM	ANSVARIG
2017-09-22	M Sabel

B CYKELSTÄLL ÄNDRAT MODELL TL 20180629  
MARKMATERIAL, LÄGGNINGSMÖNSTER  
ÄNDRAT  
PRINCIP MATERIALMÖTE  
A KONSTNÄRLIG UTSMYCKNING PT 20180226

BET	ÄNDRINGEN AVSER	SIGN	DATUM
KV. KRYDDBODEN/TOPPSOCKRET 2 FASTIGHETSNUMMER 2720 LINGVÄGEN 189 PLAN			
PLATTLÄGGNINGSDETALJ		1:75	
ARBETSNUMMER	RITINGSNUMMER	BET	
170016	2720-L-16-6-0001		