


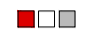


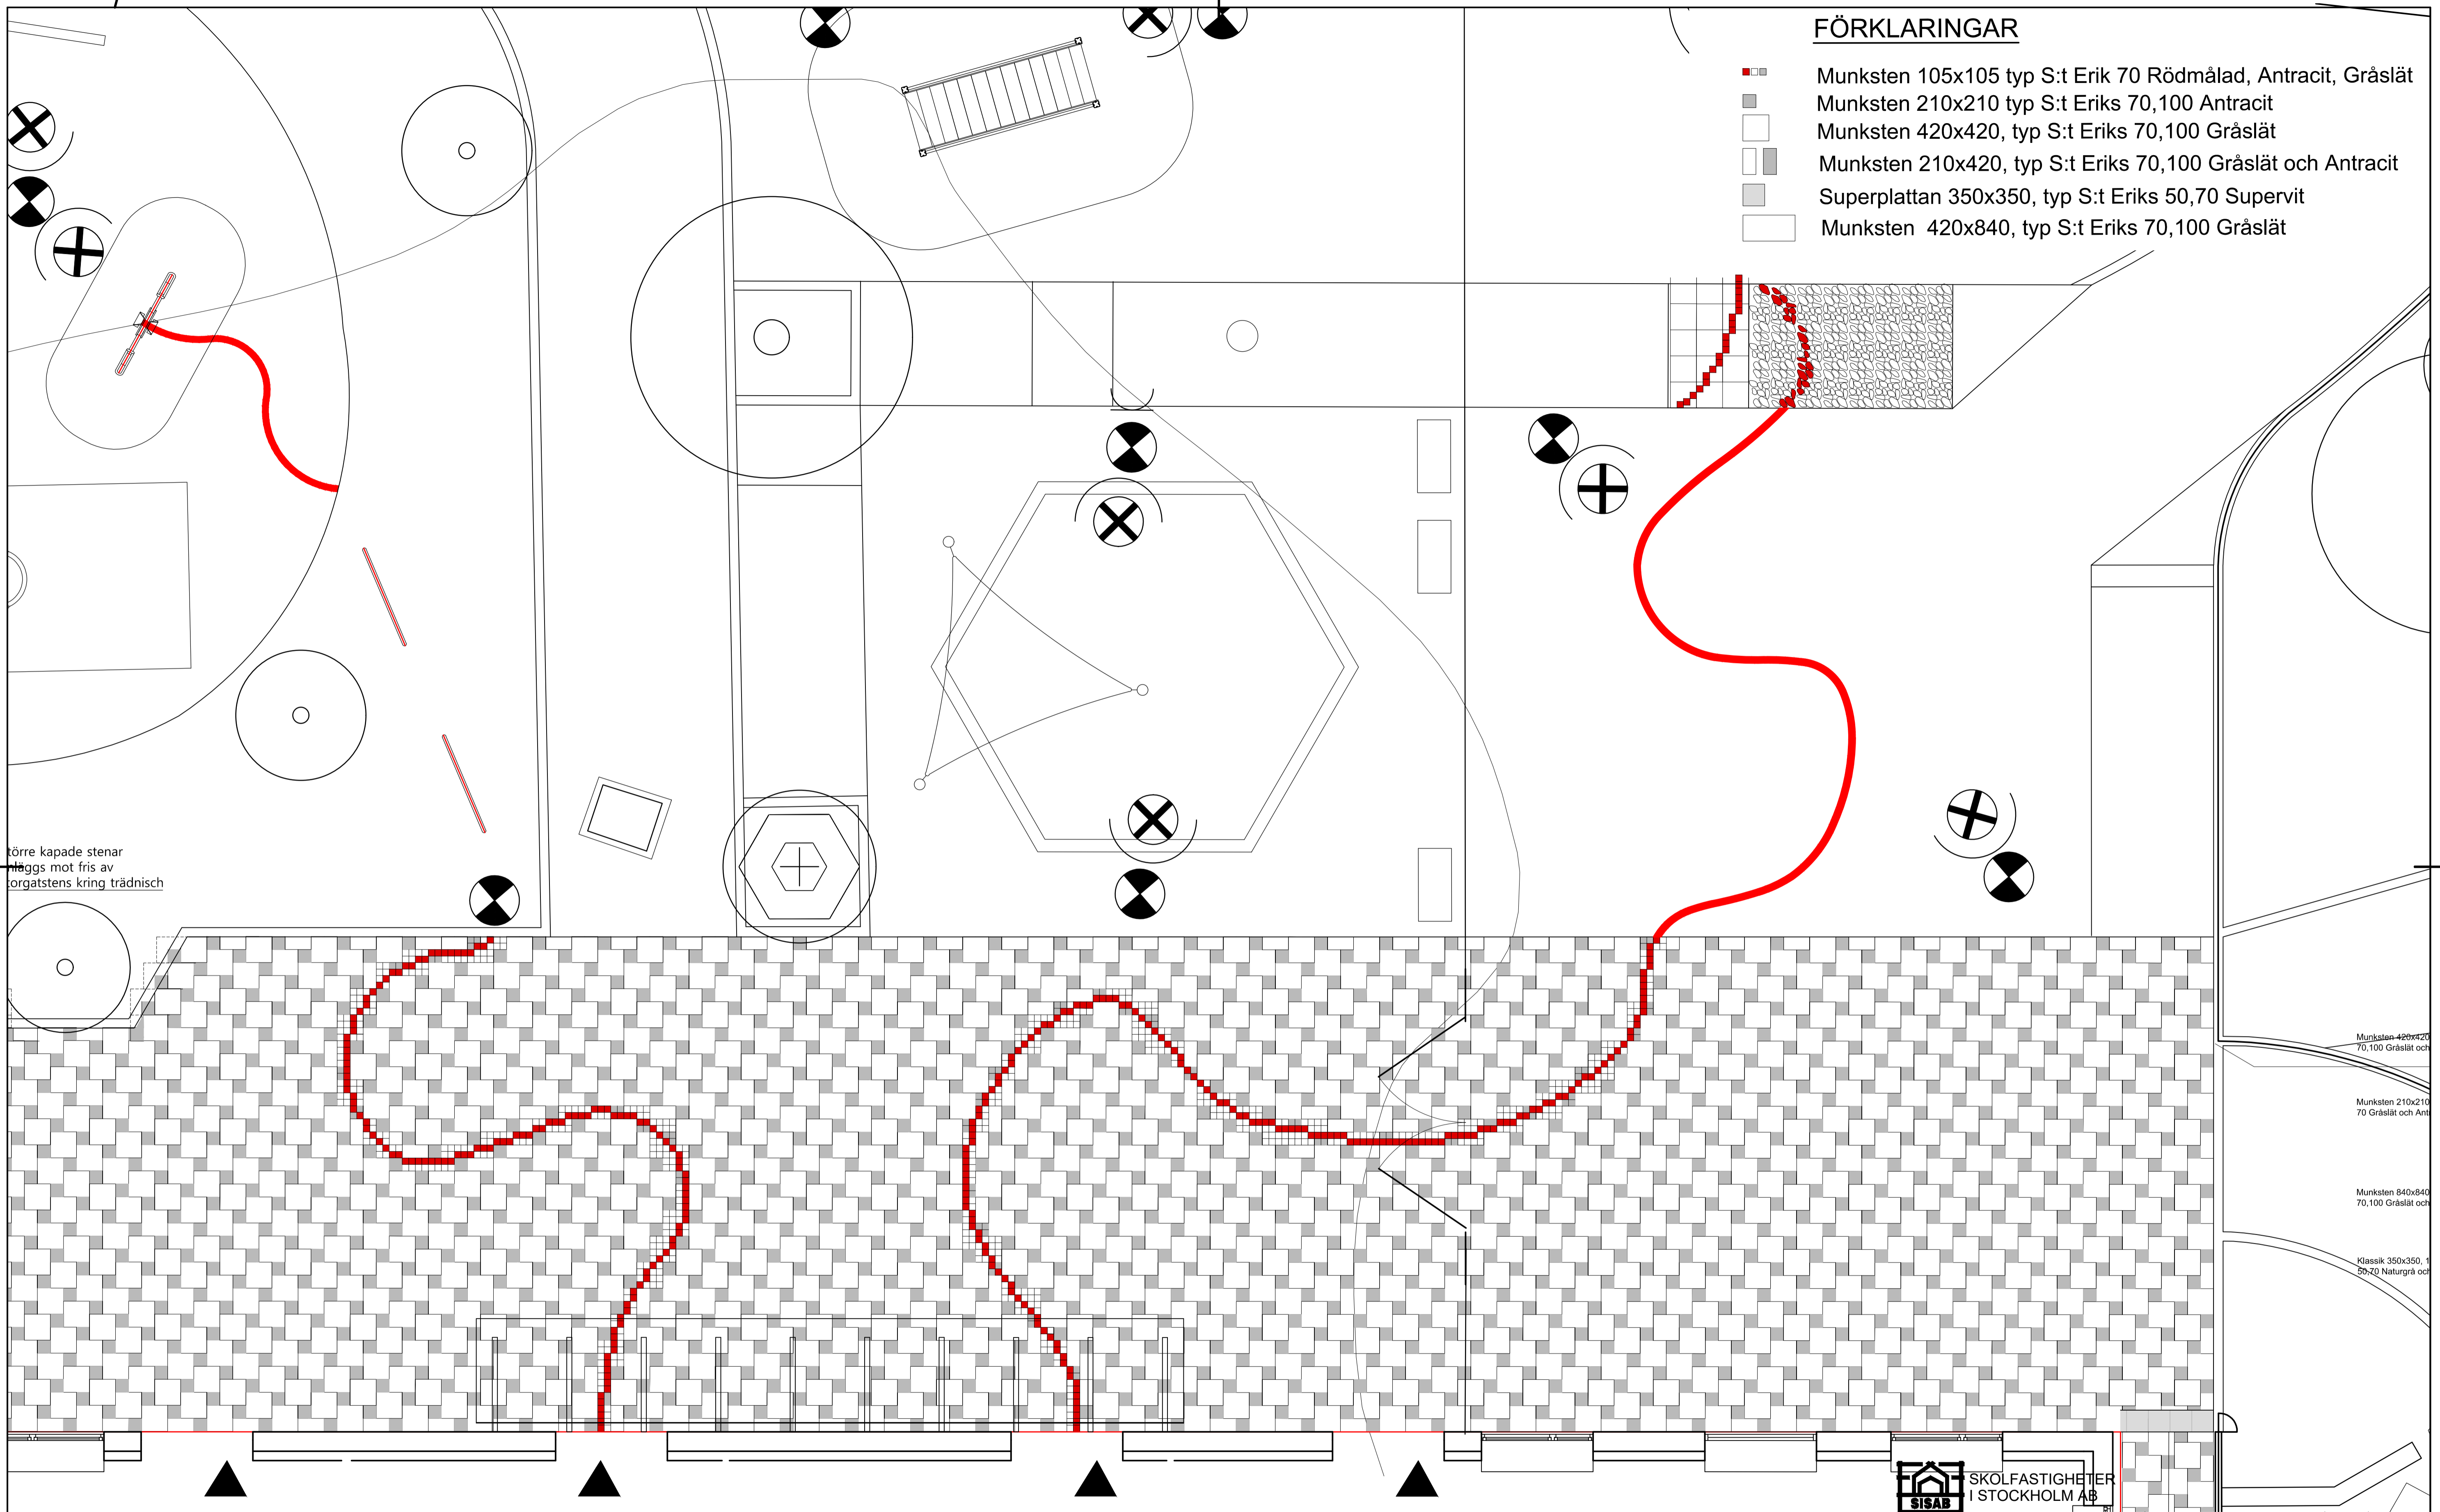


FÖRKLARINGAR

-  Munksten 105x105 typ S:t Erik 70 Rödmålad, Antracit, Gråslät
-  Munksten 210x210 typ S:t Eriks 70,100 Antracit
-  Munksten 420x420, typ S:t Eriks 70,100 Gråslät
-  Munksten 210x420, typ S:t Eriks 70,100 Gråslät och Antracit
-  Superplattan 350x350, typ S:t Eriks 50,70 Supervit
-  Munksten 420x840, typ S:t Eriks 70,100 Gråslät



örre kapade stenar
läggs mot fris av
orgatstens kring trädnisch


Munksten 420x420
70,100 Gråslät och
Antracit

Munksten 210x210
70 Gråslät och Antracit

Munksten 840x840
70,100 Gråslät och
Antracit

Klassik 350x350, typ
50-70 Naturgrå och
Antracit

DETALJ
MARKBELÄGGNING BTG1 OCH BTG2
PLAN, Skala 1:50

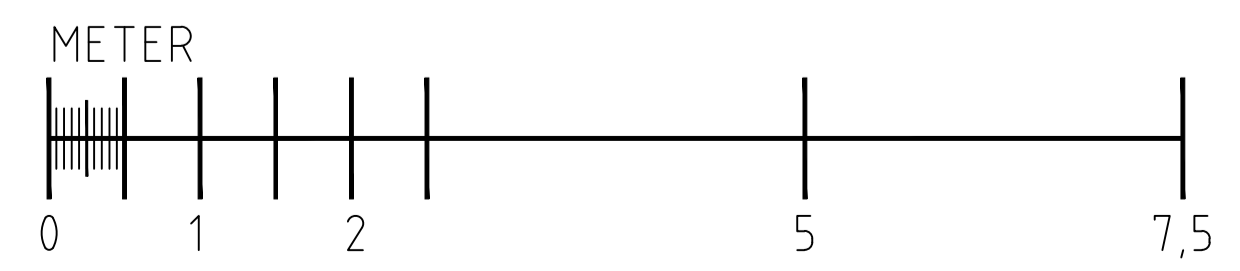

RELATIONSRTNING	A Visby Arkitekter	08-23 30 40
BYGGHANDLING	K K TM-Konsult AB	0950-238 00
FÖRFRÅGNINGSUNDERLAG	V Tysklinds i Stockholm AB	08-742 62 62
FÖRSLAGSHANDLING	E ELE Engineering AB	021-41 04 55
BYGGLOVSRITNING	C Storköksbyrå	08-641 51 00
FÖRHANDSKOPIA	L AF Infrastructure AB	010-505 0000



URSPRUNGLIG ARKITEKT:	BET	ÄNDRINGEN AVSER	SIGN	DATUM
A Visby Arkitekter				
K K TM-Konsult AB				
V Tysklinds i Stockholm AB				
E ELE Engineering AB				
C Storköksbyrå				
L AF Infrastructure AB				
RITAD/KONSTR. AV I Sandberg	HANDLÄGGARE K Mossed	KV. KRYDDBODEN/TOPPSOCKRET 2		
DATUM	ANSVARIG	FASTIGHETSNUMMER 2720		
2017-09-22	M Sabel	LINGVÄGEN 189		
		PLAN		
		PLATTLÄGGNINGSDETALJ		
		ARBETSNUMMER	RITINGSNUMMER	BET
		170016	2720-L-16-6-0001	
				1:50