


DETALJ
FRIS AV STORGATSTEN F1
Skala 1:10

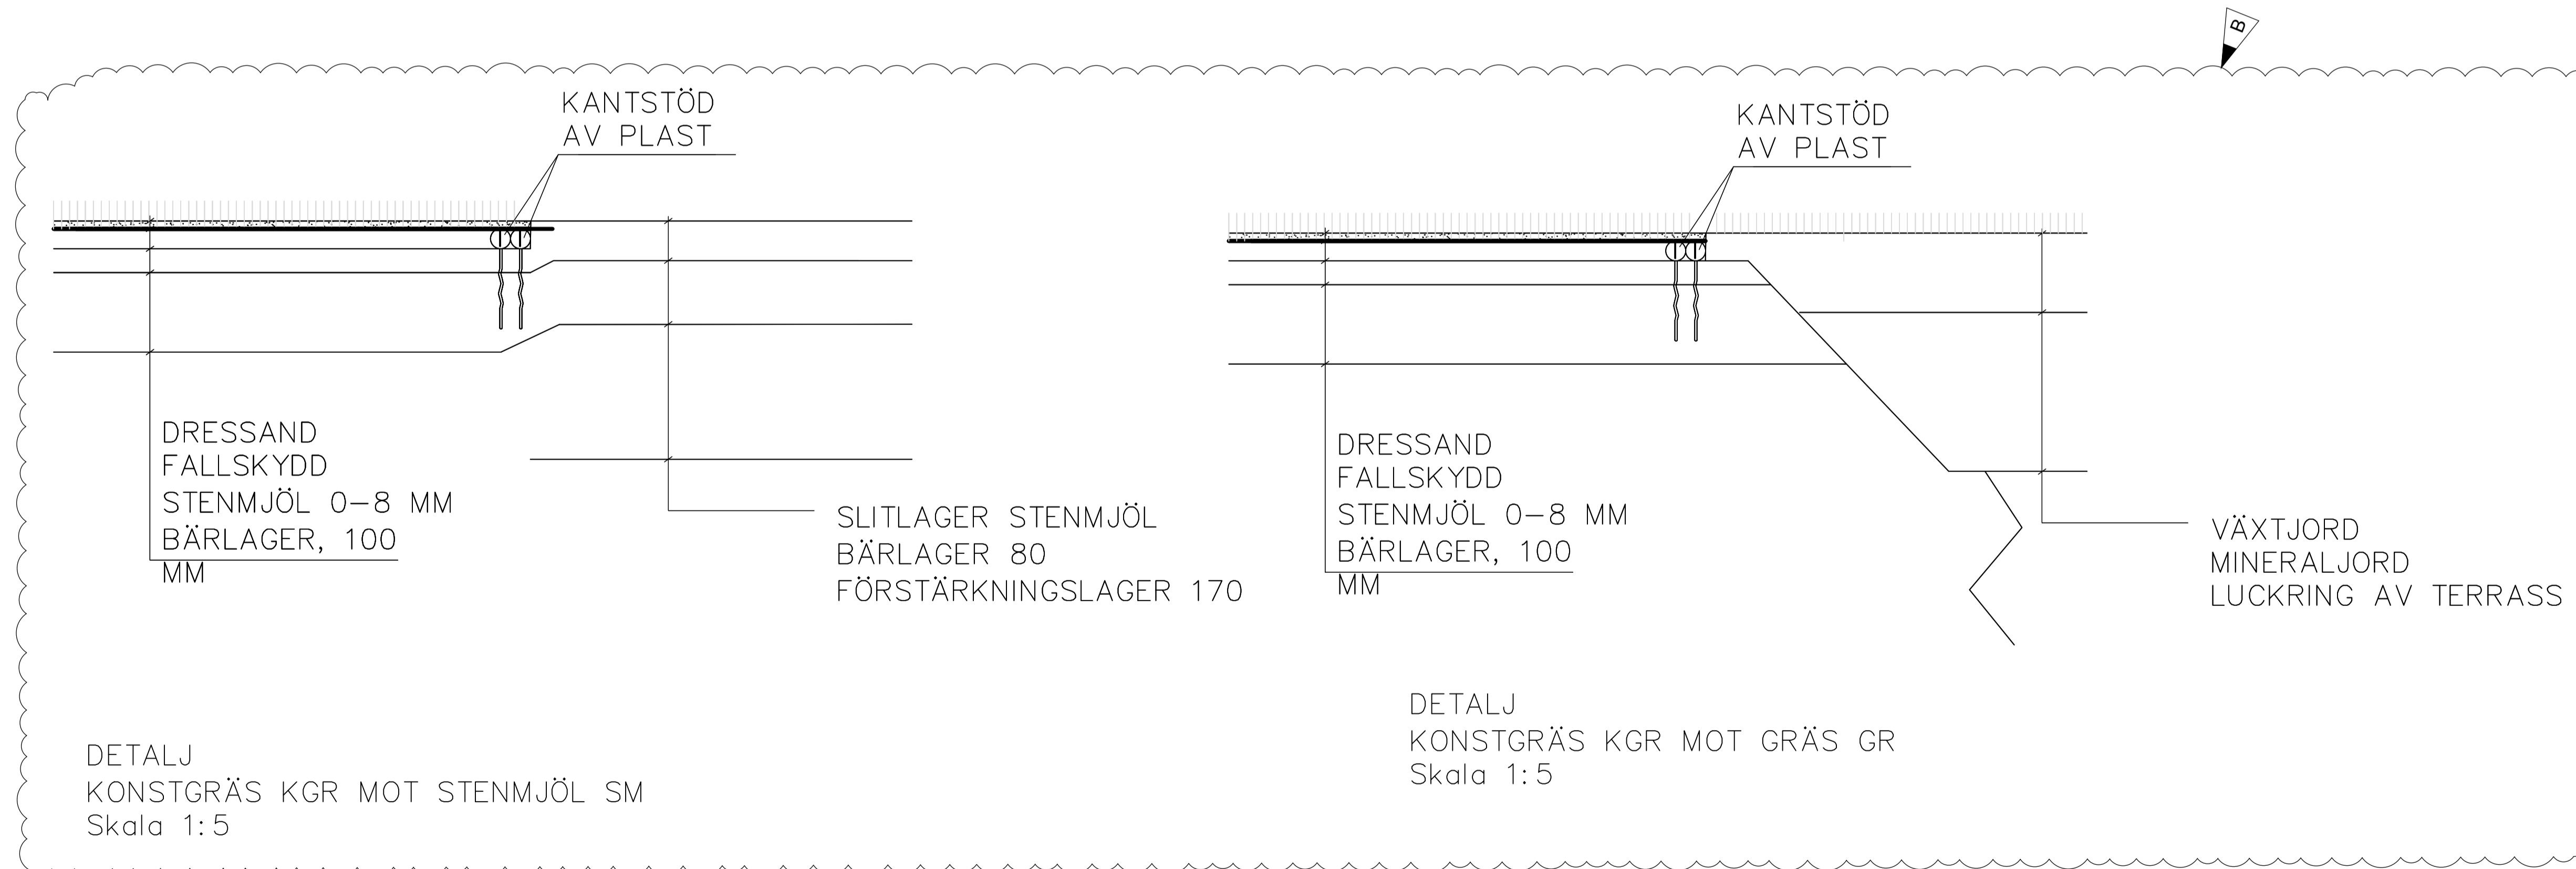

FÖRKLARINGAR OCH FÖRESKRIFTER
ALLA MÅTT I MM.

BESLAG OCH SKRUVAR FZV.
SPIKAR OCH SKRUVAR FÅR EJ STICKA UT

KONSTGRÄS

KONSTGRÄS VIKS NER RUNT EN SARG AV
PLASTKANTSTÖD. KANTEN SKALL LIGGA
I SAMMA NIVÅ SOM GRÄSET.

KANTSTÖD AV PLAST MONTERAS
ENLIGT LEVERANTÖRS INSTRUKTIONER



URSPRUNGLIG ARKITEKT:	A Visby Arkitekt 08-23 30 40
	K K TM-Konsult AB 0950-238 00
	V Tysklinds i Stockholm AB 08-742 62 62
	E ELE Engineering AB 021-41 04 55
	C Storkökstjärn 08-641 51 00
	L AF Infrastructure AB 010-505 0000
RITAD/KONSTR. AV	HANDLÄGGARE
I Sandberg	K Mossed
DATUM	ANSVARIG
2017-09-22	M Sabel

B	KONSTGRÄSMÖTEN ÄNDRADE	TL	20180629
BET	ÄNDRINGEN AVSER	SIGN	DATUM
KV. KRYDDBODEN/TOPPSOCKRET 2			
FASTIGHETSNUMMER 2720			
LINGVÄGEN 189			
PLAN			
FRIS AV STORGATSTEN			
INFÄSTNING KONSTGRÄSKANT 1:50			
ARBETSNUMMER	RITINGSNUMMER	BET	
170016	2720-L-16-6-0002		

- RELATIONSRTNING
- BYGGHANDLING
- FÖRFRÅGNINGSUNDERLAG
- FÖRSLAGSHANDLING
- BYGGLOVSRITNING
- FÖRHANDSKOPIA

