
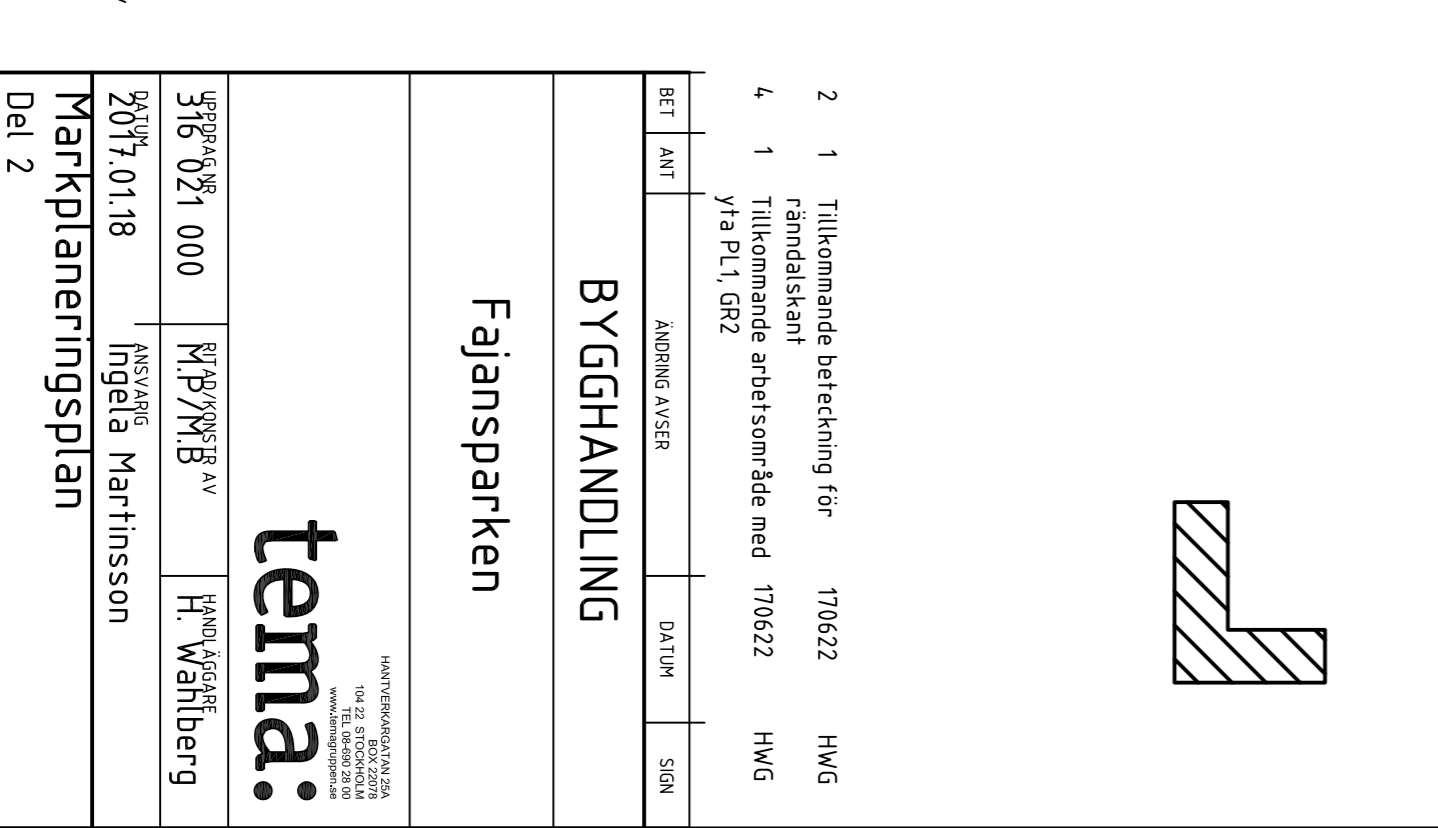
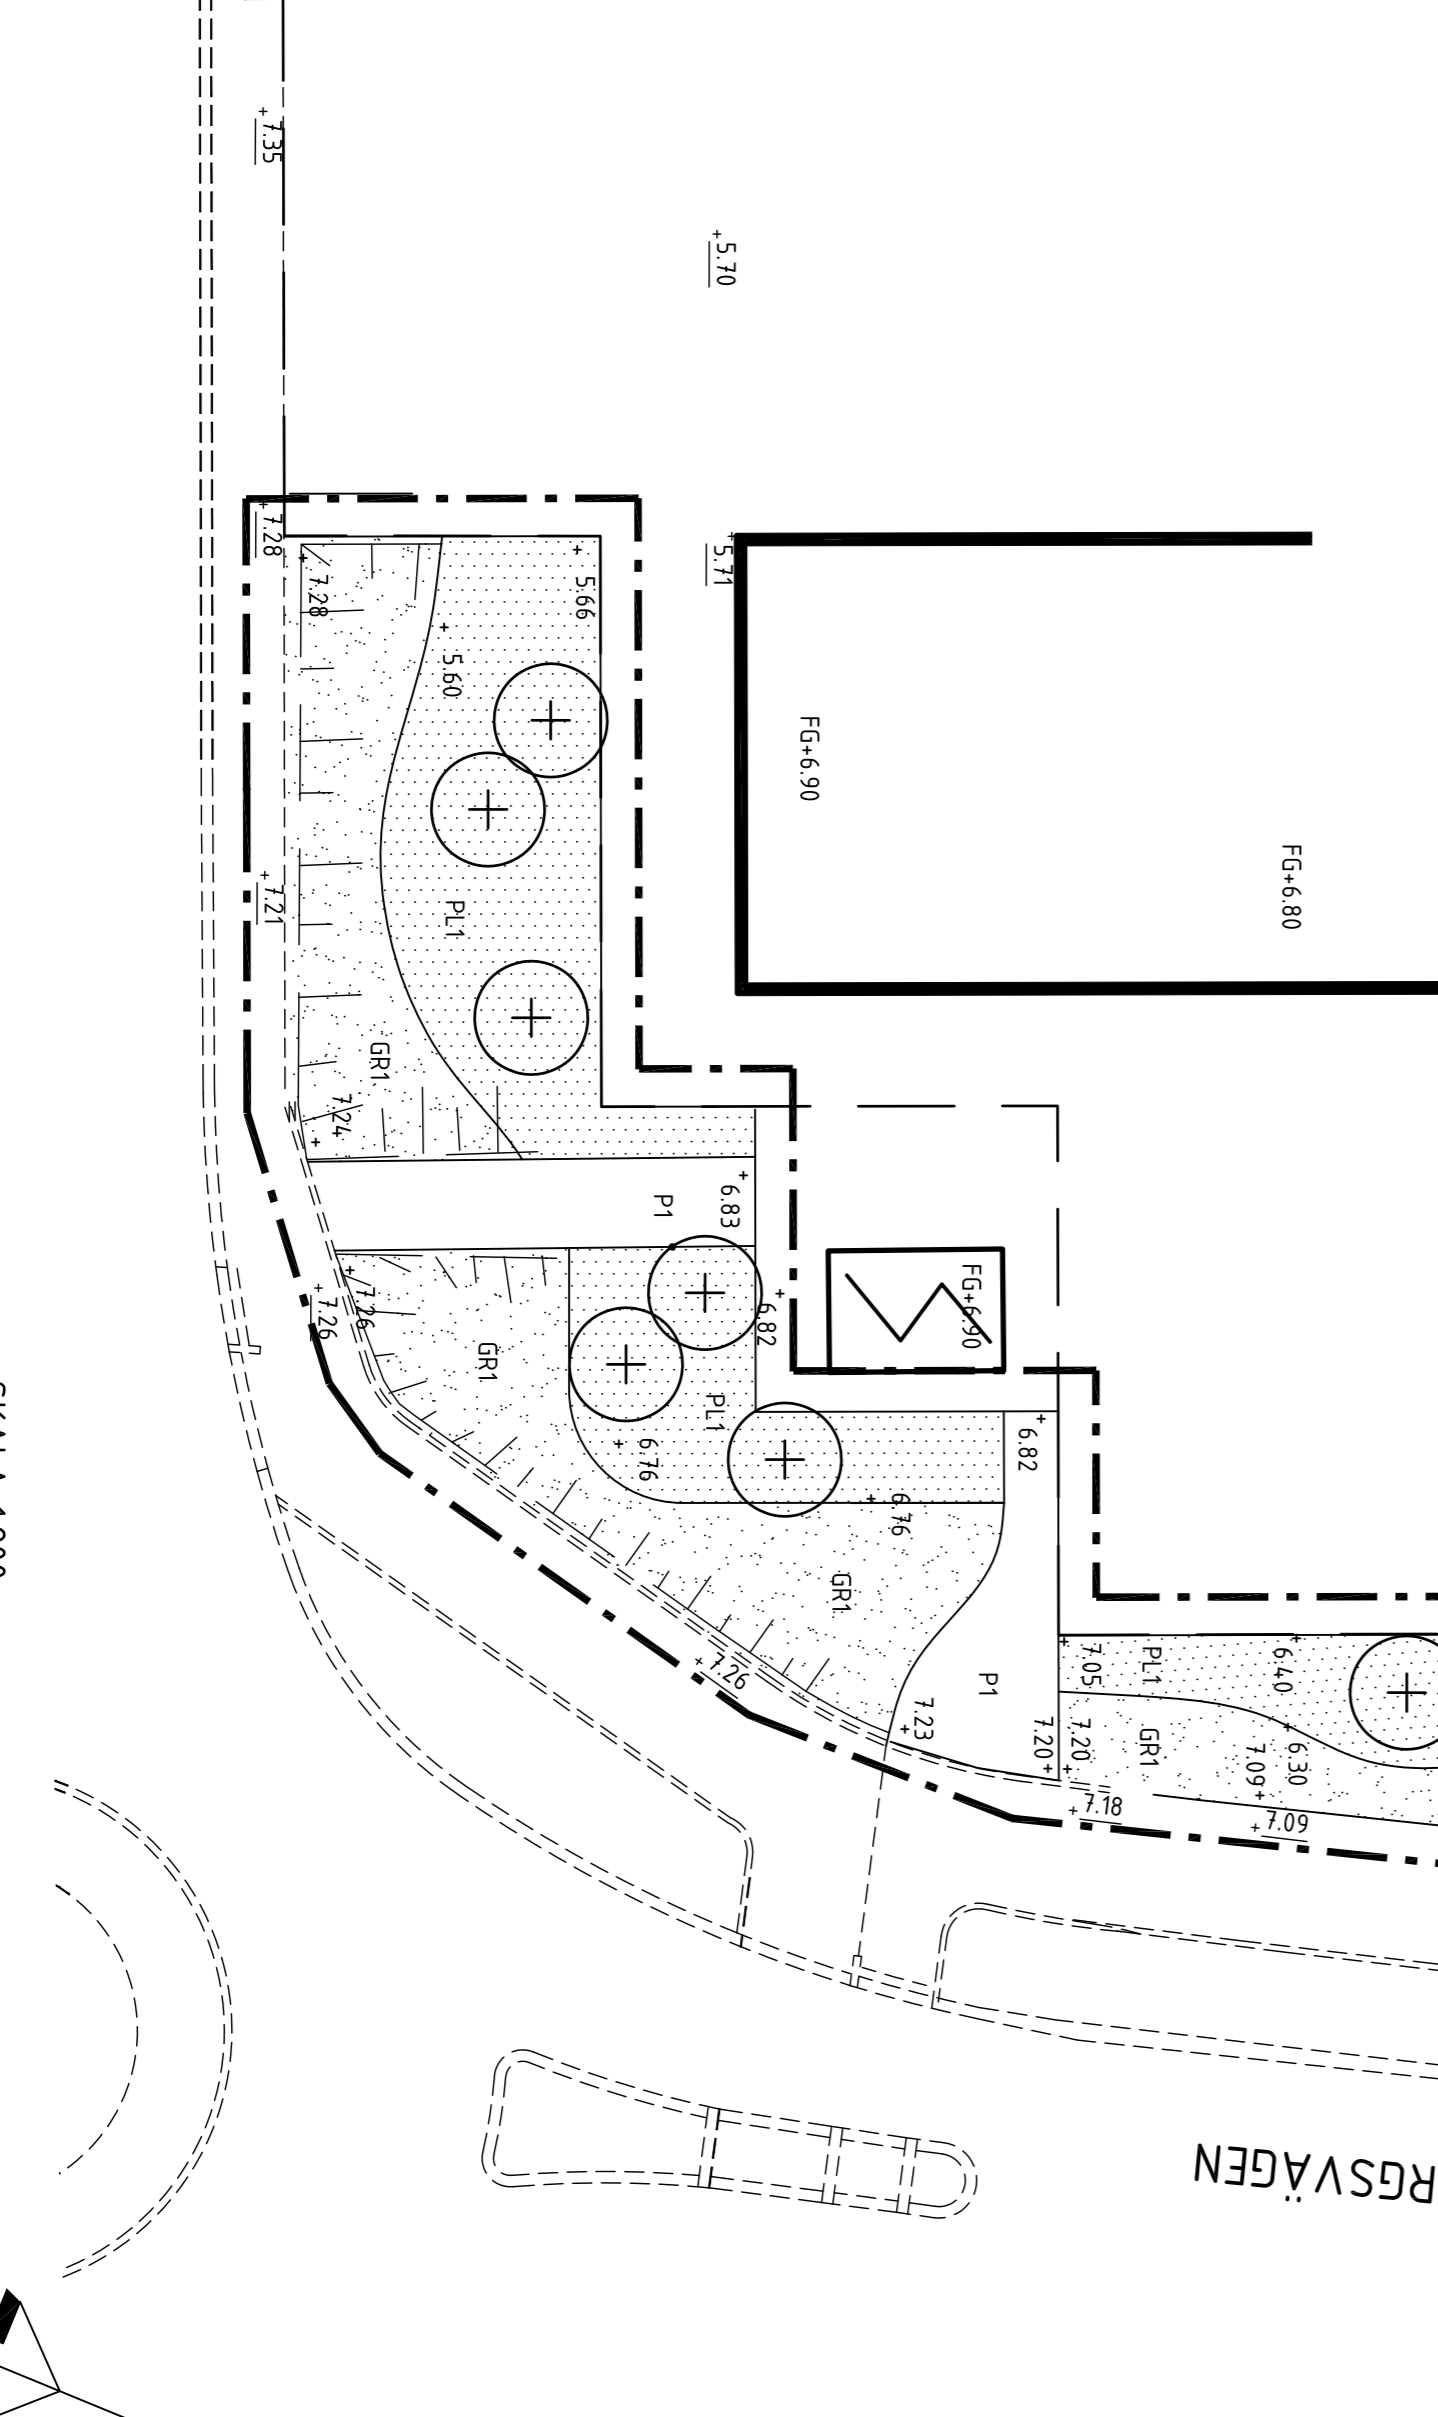


FÖRKLARINGAR

- ARBETSGRÄNS**
Gräns ritad i m utanför egentlig gräns
- FASTIGHETSGRÄNS**
KONKRETONSLINJE
- ILLUSTRATIONSLINJE**
Ber situation utanför arbetsområdet
- BEGRENSNINGSLINJE UNDER MARK**
Utanför bjaklag
- HUSLJUG OCH ENTRÉ**
Pli ritad på utsida hus
- BEF. MARKHÖJD/MARKHÖJD SOM UTFÖRS I ANNAN ENTREPRENAD**
0,00 00
0,00 00
FÄRDIG GOLVHÖJD
- LÄGHLINJE FÖR VATTENAVRINNING**
- SLÄKT**
Slutkonstr resp sluttlinje
- SLUTLAGER AV STENVÄJ**
20 mm stenmjöl med bindemedel, typ Vivadit, Eco Yta el likvärdig
150 mm förstärkningslager
- SLUTLAGER AV TÄT ASFALT BETONG - ABT**
10 mm ABT 8 0880
- BELAGNING AV BETONGMARKPLATTOR**
Typ Stene, Straka
20 mm sattsand
30 mm bärlager
- BELAGNING AV MARKTEGEL**
Typ Genssoner och mossertäckning enligt detaljritning
15 mm sattsand enligt plan, färgad Ssm
30 mm sattsand
90 mm bärlager
- BELAGNING AV BETONGMARKPLATTOR**
Typ St. Enks, Scala
20x210x50
30 mm sattsand
80 mm bärlager
- BELAGNING AV BETONG**
130 mm förstärkningslager
- PLATSGULJET BETONG PÅ BALKLAG**
Fogor, bortsprickning, beskrivning av betong och överbyggnad enligt K
- PLATSGULJET BETONG**
Fogor, bortsprickning, 100 mm
130 mm förstärkningslager
- PLATSGULJET BETONG PÅ BALKLAG**
Fogor, bortsprickning, beskrivning av betong enl. K
200 mm bärlager
- YTA AV FLINTASTEN**
Öka 5-10 cm, Hiltabehållare av beställare
Renings och säkts med minst 2/3 av stenar i underliggande
platsgulvet betongyta. Betong enligt senare KFU från K
Monster och beläggning utförs efter att konstruktörens
fundament har placerats, i samråd med beställare och konstruktör
- SS**
SANDVTA AV STRÖ SAND
400 mm strö sand
Geotekstil bl. 2
200 mm drainerande lager
- F5**
SANDVTA AV FORNBÄR BAKSAND
400 mm fornbär baksand
Geotekstil bl. 2
200 mm drainerande lager
- GU**
SITTLÄGER AV PLATSGULJET FALLSKYDDSGUMMI
Typ Nordic surface el likvärdigt
Kulörnix av tre kulörer i lika delar:
1006 Earth yellow, 7031 Middle grey, 1015 Eggshell
Anslags enligt leverantörens anvisningar
13 mm EPDM infärgat gummlag
42 mm stenmjöl 0-8
30 mm sattsand
200 mm bärlager
- TF**
TRÄFÄS AV LÖVTRÄD
Typ Trygg Lek el likvärdig
Ø 5-30mm, av rena stammar
Geotekstil N2
200 mm drainerande lager
- PL1**
VEGETATIONSYTA MED VÄXTBÄDD TYP 2, PÅFÖRD JORD
400 mm växtjord A
200 mm löddrad terrass
- PL2**
VEGETATIONSYTA MED VÄXTBÄDD TYP 2, PÅFÖRD JORD PÅ BALKLAG
400-600 mm Väg Tech Bjakingsjord el likvärdig. Jocklek varierar med
projekterad markhöjd enligt plan
4 skivor Grodan PP 100/140, VägTech el likvärdig
Nohdrain 220, VägTech el likvärdig
Botskydd WSB 80, Väg Tech el likvärdig
- GRI1**
VEGETATIONSYTA FÖR GRÄS - GRÄSMATTA
MED VÄXTBÄDD TYP 1, PÅFÖRD JORD
Frobodning typ Weibulls Villa Classic el likvärdig
200 mm löddrad terrass
- GRI2**
VEGETATIONSYTA FÖR GRÄS - TORRÄNG
MED VÄXTBÄDD TYP 2, PÅFÖRD JORD
Anpassata Svensk Ang Art nr 2-12071, Väg Tech el likvärdig
100mm växtjord B, AHA 13
- GRI3**
VEGETATIONSYTA FÖR GRÄS
MED VÄXTBÄDD TYP 1, PÅFÖRD JORD
Frobodning typ Weibulls Villa Classic el likvärdig
100mm växtjord
200 mm löddrad terrass
- KULLE - FALLSKYDDSGUMMI**
Typ Nordic surface el likvärdigt
Kulörnix av tre kulörer i lika delar:
1006 Earth yellow, 7031 Middle grey, 1015 Eggshell
Anslags enligt leverantörens anvisningar
13 mm EPDM infärgat gummlag
42 mm stenmjöl 0-8
30 mm sattsand
200 mm bärlager
- PLANTENINGSGRÖP FÖR SOLTÄRABUSKE**
400 mm växtjord
200 mm mörarejord
Lutkad Terrass minst 200 mm
- +**
PLANTENINGSGRÖP FÖR TRÄD I GRÖNGJORD YTA
Bottenyta minst 150x1500mm
400 mm växtjord
600 mm mörarejord
Lutkad Terrass minst 200 mm
- K51**
KANTSTÖD AV STÅL
Smyg höjd 100mm, Typ 'Contrast freestyle', Milford
H 300, jocklek 8 mm
Förankring i betong enligt leverantörens anvisningar
- K52**
KANTSTÖD AV STÅL
Typ 'Contrast freestyle', Milford
Smyg höjd 100mm
H 300, jocklek 8 mm
Ytbehandling obehandlat stål
Förankring i betong enligt leverantörens anvisningar
- K53**
KANTSTÖD AV BETONGSTEN
Typ ST Enks plankantstöd el likvärdigt
Kulör: Utsjuga
Satts i enligt plan
- K54**
KUBBSÄRG
Typ Slotstör Kubbsärg 3-m-sektioner 88x88x100 mm
Smyg höjd 100 mm
Tra, Länk
Satts i jordfuktig betong
- K55**
KUBBSÄRG
Typ Svenska naturteplaster 'Kubbsärg'
Smyg höjd varierar mellan 100mm-350mm
Varierande jocklekar på kubb
Tra, Länk (transparent betsmjöl)
Satts i jordfuktig betong
- F1**
FRIS AV BETONGMARKSTEN
Typ ST Enks Marksten, 20x210x50 mm
Kulör: Naturgrå
Satts i jordfuktig bruk
- F2**
FRIS AV BETONGMARKPLATTOR
Typ ST Enks klasskalksten, 350x350x50 mm
Kulör: Naturgrå
Plattorna satts i sattsand
150 mm bärlager
- RA**
RÄNNAL AV BETONGELEMENT
Se Bilaga 1 (delar) RÄNNAL RA, RÄNNAL DUPI samt
detaljritning L-18-6-5
- RA**
RÄNNALSKANT AV BETONGELEMENT
Se detaljritning L-18-6-5
- RA**
RÄNNALSAVSLUT AV BETONGELEMENT
Se Bilaga 1 (delar) RÄNNAL RA, RÄNNAL DUPI samt
detaljritning L-18-6-5
- DUPI**
DUPIKRÄL ÖVER RÄNNAL
Se Bilaga 1. Längdmått enligt markplaneringsplan
- M1**
MUR AV BETONGELEMENT MED BEKÄDDAD AV STÅL
Stödmur med murkronhöjd. Se detaljritning L-18-6-5
- DB-00.00**
DAGVATTENBRUNN
Brunn och drainsbäckning enligt VA-handling
VÄTTEPOSTER
För bearbetning enligt VA-handling
MÄTTÅTTAMM METOD

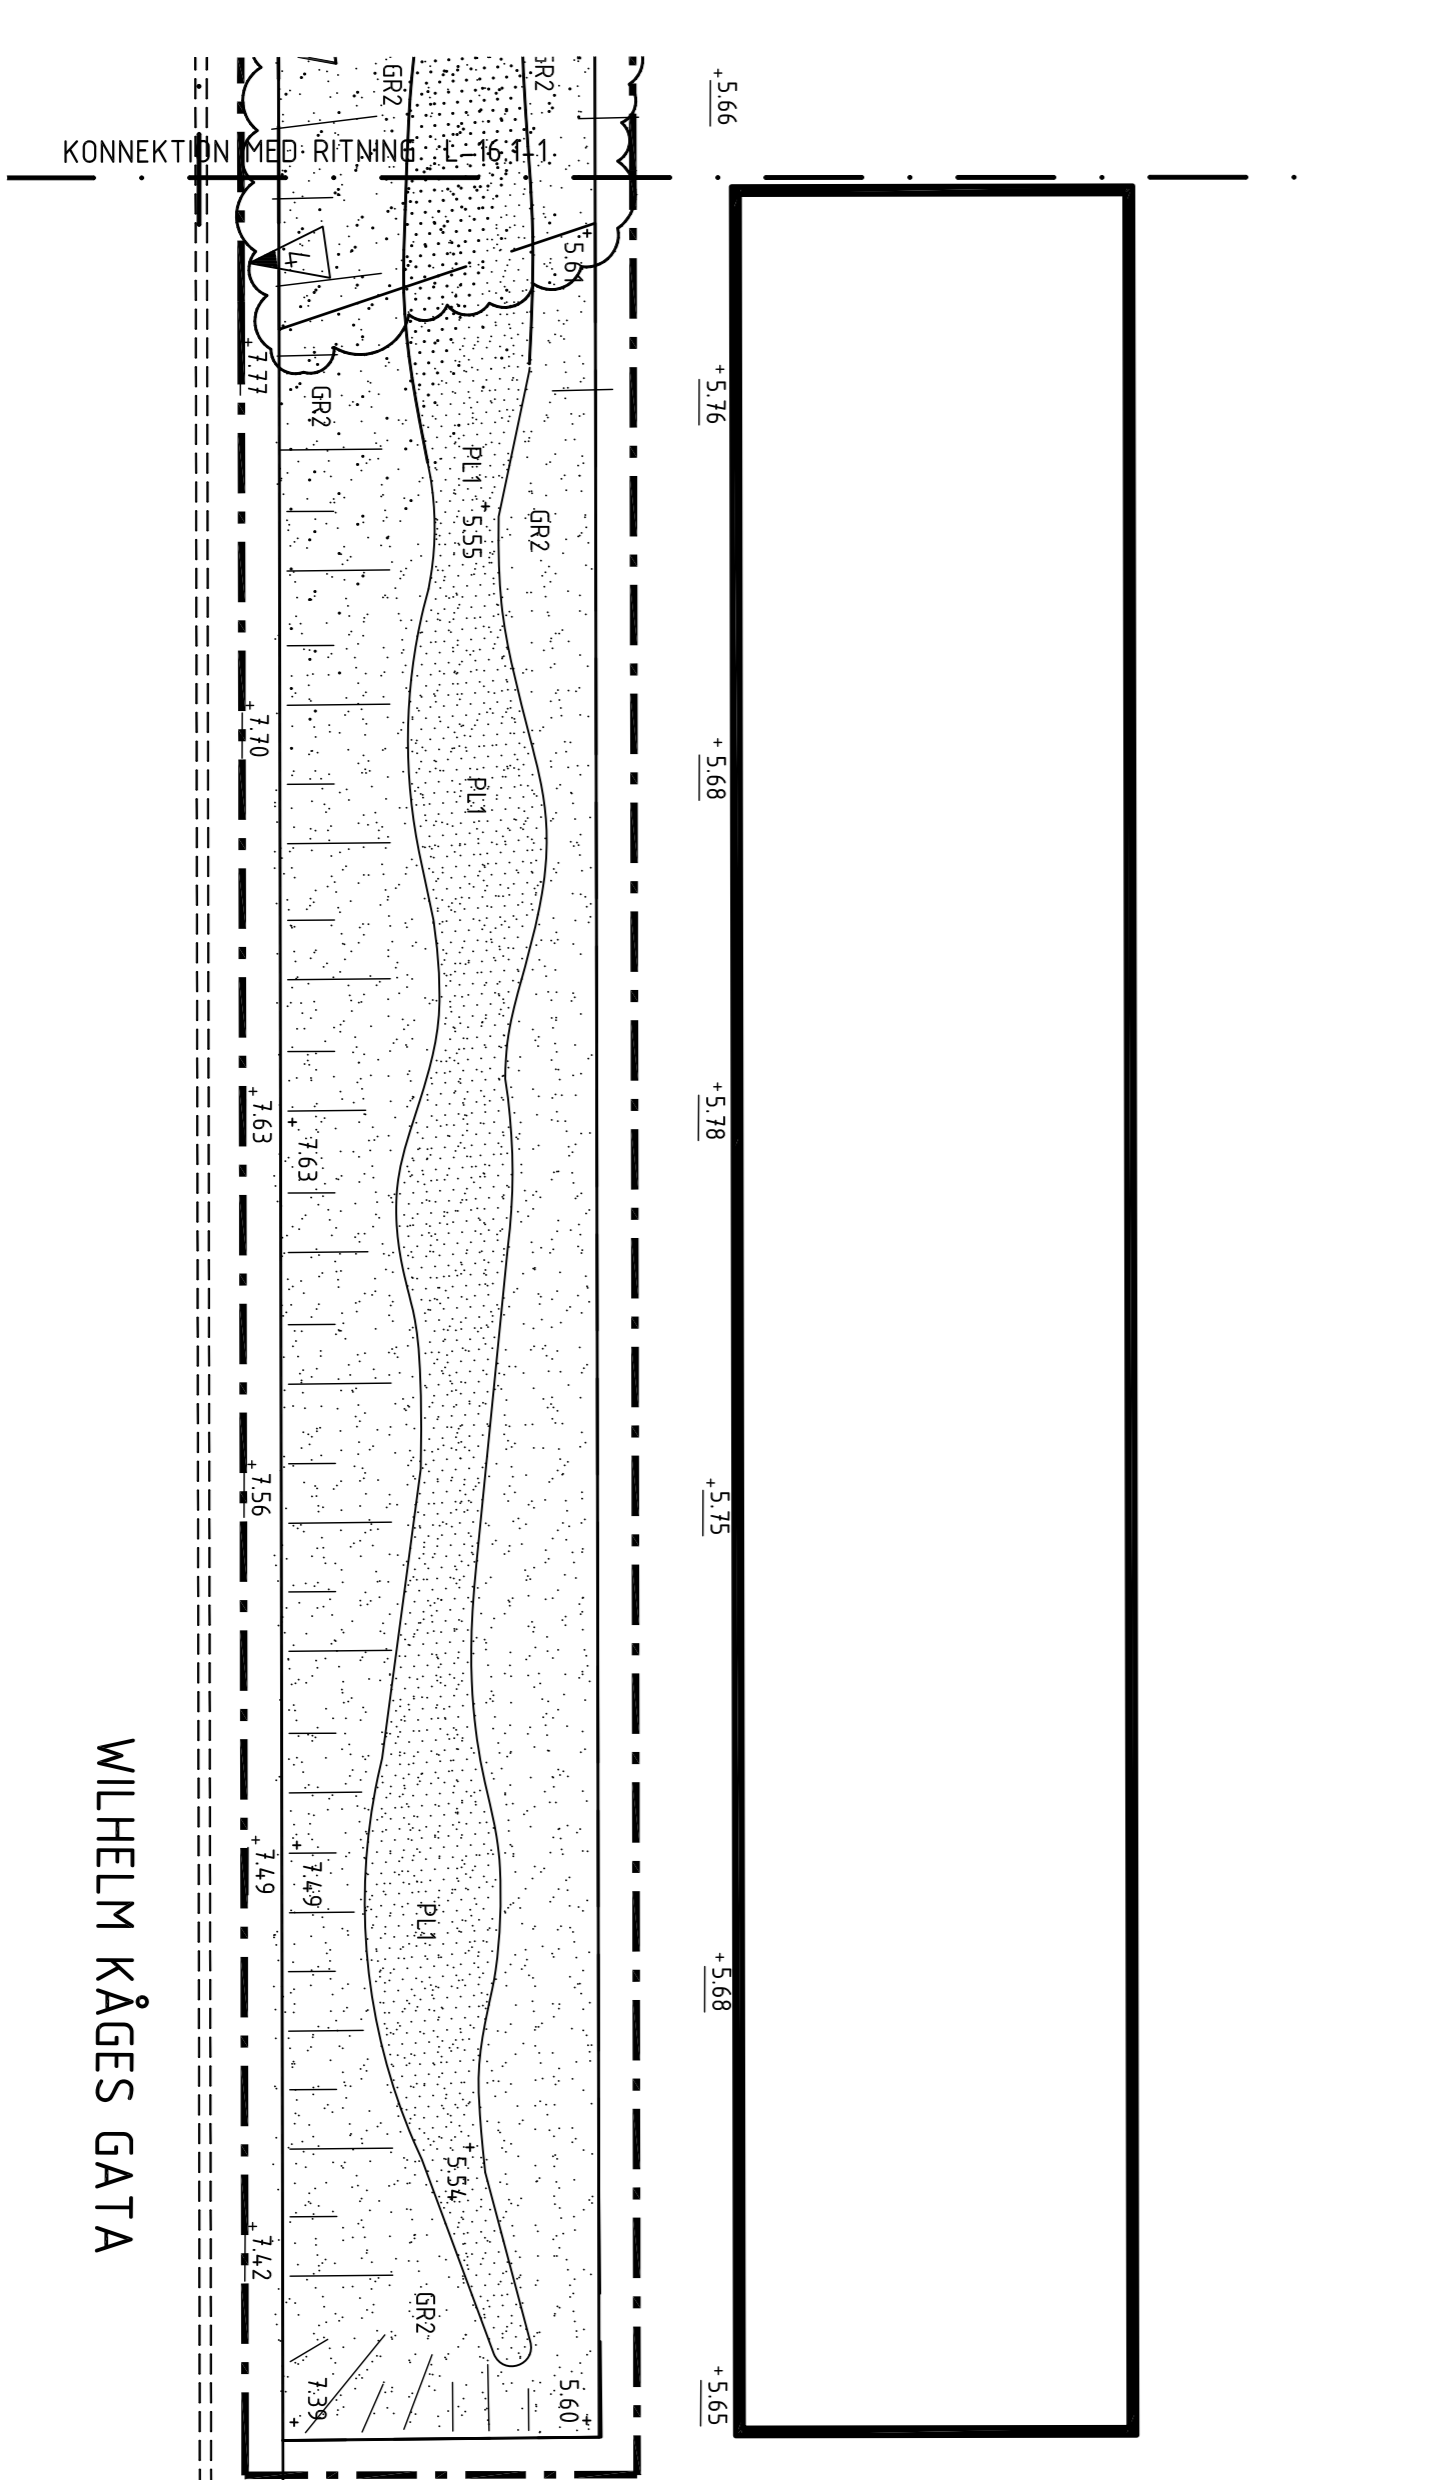

ANMÄRKNINGAR

Högskystem RH2000 har använts.
Koordinatsystem SWEREF 99 18 00 har använts.
Alla mått i meter om inget annat anges.
Sammanhängande planeringspropar skall eftersträvas.
Runt alla träd och solitärbuskar ska en cirkel av barkris läggas i en radie av 0,5 meter ut från stammen.
Om skenmål på ritningen inte stämmer överens med verkligheten ska entreprenören kontakta beställare/landskapsarkitekt för åtgärd.
För överbyggnadsdimensionering har antagits att terrassens bärför motvarer material ur materialgrupp 2, DUL/ AHA 13. Om annat terrassmaterial påträffas kontakta beställaren.
Följande principritningar gäller:
Principritning DEC1 - Sättning av kantstöd i betong med motstånd av betong

HÄNVISNINGAR

- Bilaga 1 - Rännal
- Bilaga 2 - Lekyra med gummkullar
- E-handling - belysning
- Väg Tech
- www.vagtech.se
- Telefon: 042-2343 00
- Trygg Lek
- www.trygglek.se
- Telefon: 0704-28 71 01
- Starka
- www.starka.se
- Telefon: 044-20 25 00
- Stierks
- www.stierks.se
- Telefon: 0711-500 400
- Slotstör
- www.slotstora.se
- Telefon: 0555-307 20
- Vivadit
- www.vivadit.se
- Telefon: 08-718 30 00
- Weibulls
- www.weibulls.com
- Telefon: 071-38 81 00
- Svenska Markplattor
- www.svenskmarkplattor.se
- Telefon: 042-740 40
- Milford
- www.milford.se
- Telefon: 08-526 03 880
- Nordic Surface
- www.nordicsurface.se
- Telefon: 08-515 14 90

BYGGHANDLING	ANMÄRKNINGAR	DATA	SON
Fajansparken			
		Yta PL1, GR2	

tema:





















SKALA	NUMRER	BET
1:2000 A1	L-16-1-2	2