



FÖRKLARINGAR

SE ÄVEN MARKPLANERINGSPÅN

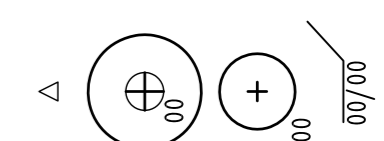


PLANTERING AV PLANTSKILJEVÄXTER
Art/antal: Se växtförteckning.
PLANTERING AV SOLTÄRBUKSE
Art: Se växtförteckning.
Art: Se växtförteckning.

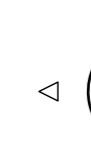

PLANTERING AV TRÅD KLÄTTERVÄXTER
Art: Se växtförteckning.
Se växtförteckning.




LÖK/VÄXTER
Art/antal: Symbol se växtförteckning.

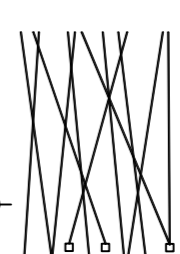

PORTAL MED VÄRBJÄR
Se detaljritning L-18-6-2
Fundament enligt senare beskedd från K



LÅGE FÖR BELYSNINGSSTOLPE
Skabst: Fyll och sättning av fundament och stolpe ingår ej, utförs i annan entreprenad.

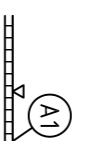


BOLLPLANK HÖJD 900MM
Se detaljritning L-18-6-3
Pli markerar sida med motiv i mål.



BOLLPLANK HÖJD 250MM
Se detaljritning L-18-6-3
Pli markerar sida med motiv i mål.




STAKET
Fälvärkskingspel Typ Gunnabo el likvärdigt.
Varnförzinkad och plastbelegd, kullor mörkgrönt.
Höjd 4m.
Inkl stöpar och fundament.

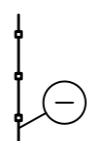

STAKET
Typ Staket 300A, Hags
Artikelnnummer: 807253.
Höjd 1800mm.
Kullor: Skarvrunn/gulvård.
Inkl fundament.




PLÅTSBYGGD SITTHÖBEL
Se detaljritning L-18-6-6
Fundament enligt senare beskedd från K

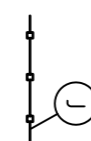

SOFFA
Typ April, Vestre
Bänk med armstöd för nedgjutning
Artikelnnummer: 714 900C
Kullor på trä: Natur.
Kullor på stål: RAL 7024, gråttgrå.
Montering enligt leverantörens anvisningar.
Inkl fundament.




BÄNK
Typ Solid Hektarework, Streetlife
Längd 1700mm, Bredd 450mm.
Kullor på stål: RAL 7024, gråttgrå.
Montering enligt leverantörens anvisningar.
Inkl fundament.

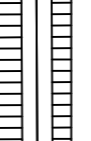

BORD
Typ April, Vestre 732 C
Längd 1800mm, Bredd 722mm.
Kullor på stål: RAL 7024, gråttgrå.
För nedgjutning. Inkl. fundament.



STOL
Typ April, Vestre
Stol med armstöd för nedgjutning
Artikelnnummer: 76 900C
Kullor på trä: Natur.
Kullor på stål: RAL 7024, gråttgrå.
Montering enligt leverantörens anvisningar.
Inkl. fundament.

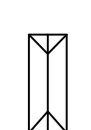

HÄMNÖCK
Typ Inse garden swing hamnäck, Lappset
Artikelnnummer: NF 2231
Kullor på trä: Light brown.
Kullor på stål: RAL 7024, gråttgrå.
Montering enligt leverantörens anvisningar.
Inkl. fundament.



SIFS PÅ MUR
Typ Solid Crosswise, Streetlife
Längd på bänk enligt planerings- och utföringsplan L-18-1-1.
Montering på stödvar enligt leverantörens anvisningar samt se detaljritning L-18-6-5.
Inkl. fundament.




LEKUTRUSTNING - TALDRÖR
Typ Richter, Conference
Artikelnnummer: 10 55000
Montering enligt leverantörens anvisningar.
Inkl. fundament.




LEKUTRUSTNING - BASKETKÖRG
Typ "Basket", Hags
Artikelnnummer: 8000658
Montering enligt leverantörens anvisningar.
Inkl. fundament.



LEKUTRUSTNING - LITEN RUTSGBAMA
Typ Richter, Hult combination 35.
Artikelnnummer: 213500
Trä Lärk.
Montering enligt leverantörens anvisningar.
Inkl. fundament.

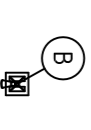


LEKUTRUSTNING - DJURFAMILJ
Typ Richter, House Family.
Artikelnnummer: 4,24250
Kullor på trä (mass) RAL 7024, gråttgrå.
Montering enligt leverantörens anvisningar.
Inkl. fundament.

 

LEKUTRUSTNING - GUNGSTÄLLNING
Typ Slottsbro, Gungställning 4-plats.
Trä Lärk.
Artikelnnummer: 5154.
Montering enligt leverantörens anvisningar.
Inkl. fundament.




LEKUTRUSTNING - KOPPSGUNGDA
Typ Slottsbro, Koppssungda
Artikelnnummer: 5153
Trä Lärk.
Inkl gungkorg.
Montering enligt leverantörens anvisningar.
Inkl. fundament.

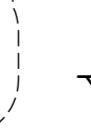

PEGGOLA
Stomme i stål, med trådetaljer.
Se detaljritning L-18-6-1.




PAPPERSKÖRG
Typ Royal SHILO, Växås
Papperskorg för fästsättning på markytan
Värdgr 40 L
Kullor: RAL 7024, gråttgrå.
Montering enligt leverantörens anvisningar.
Inkl. fundament.

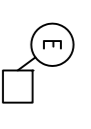

GRILL
Typ Grill, Hags
Artikelnnummer: 8019466.
Kullor: Stårl.
Montering och försänkning enligt leverantörens anvisningar.
Inkl. fundament.



LEKUSCH
Typ Skå Entreprenad AB, Epelrandusch
Inkl, slangar, duschtvål och duschknapp.
Montering och försänkning enligt leverantörens anvisningar.
Inkl. fundament.

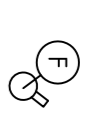


INFORMATIONSSKILT
Se detaljritning L-18-6-2




LÅGE FÖR KONSTLVERK OCH DESS FUNDAMENT
Tillkom senare, ingår ej i denna entreprenad.




VÄG- OCH YTMARKERING PÅ YTA FÖR LEK
Vtj extruderad markeringssassa, impregnerad 10 cm.

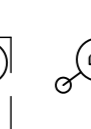


LEKSTUBBAR
Ekskottar diameter 200mm-250mm.
H: 500 mm.
Typ: Spjån höjd: 0 mm.
Nedgjutet i betong.

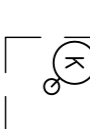


LEKUTRUSTNING - BALANSEK
Typ Richter, Balancing beam.
Trä Lärk.
Se Bilaga 2 "Lekytia med gummikullar"
Montering och försänkning enligt leverantörens anvisningar.
Inkl. fundament.

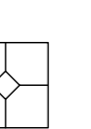

LEKUTRUSTNING - BALANSEK
Typ Richter, Rope bridge.
Trä Lärk.
Se Bilaga 2 "Lekytia med gummikullar"
Montering och försänkning enligt leverantörens anvisningar.
Inkl. fundament.

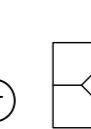

LEKUTRUSTNING - KLÄTTERSTÄLLNING
Typ Richter, specialkombinerad lekställning.
Trä Lärk.
Se Bilaga 2 "Lekytia med gummikullar"
Montering och försänkning enligt leverantörens anvisningar.
Inkl. fundament.

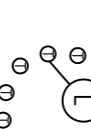

LEKUTRUSTNING - BALANSEK
Typ Richter, Climbing ropes.
Trä Lärk.
Se Bilaga 2 "Lekytia med gummikullar"
Montering och försänkning enligt leverantörens anvisningar.
Inkl. fundament.

ANMÄRKNINGAR

Säkerhetsavstånd runt lekredskap min. 1,5 meter.
Montering enligt leverantörens anvisningar om inget annat anges.

K - Med kruka/containerröddad
K - Med rotklump.
D - Depåddas.
E - Svensk E-material.
Sol, A - Avståndspåsarade solfärd odade träd.
X - antal omplantningar

Samtliga växter enligt växtförteckningen ska beställas av Svensk plantskola. Plantskolan ska skriftligen garantera att växternas art är uppräglaget i Sverige. Alla personer och buskar ska, i den mån det är möjligt, planteras i förband.

Allt lek ska höstplanteras.

Stöd för träd enligt byplanering "Principritning DD-C112 - Planeringsstöd typ 2", Anslagsplan: AMA 13.

HÄNWISNINGAR

Växtförteckning se ritning L-18-1-6.
VA-handling
E-handling - helvisning

Veg Tech
www.vegtech.se
Telefon: 04-72-363 00

Hags
www.hags.se
Telefon: 0380-473 00

Vestre
www.vestre.se
Telefon: 0560-68 88 77



Lappset
www.lappset.se
Telefon: 071-270 80

Richter
www.richter-spielgaeruede
Telefon: 004-9 (0) 80 52 17980



Slottsbro
www.slottsbros.se
Telefon: 0355-507 20

Svenska Naturleklösningar
www.naturleklösningar.com
Telefon: 042-740 40

Växås
www.vaxasa.se
Telefon: 08-1213 0499

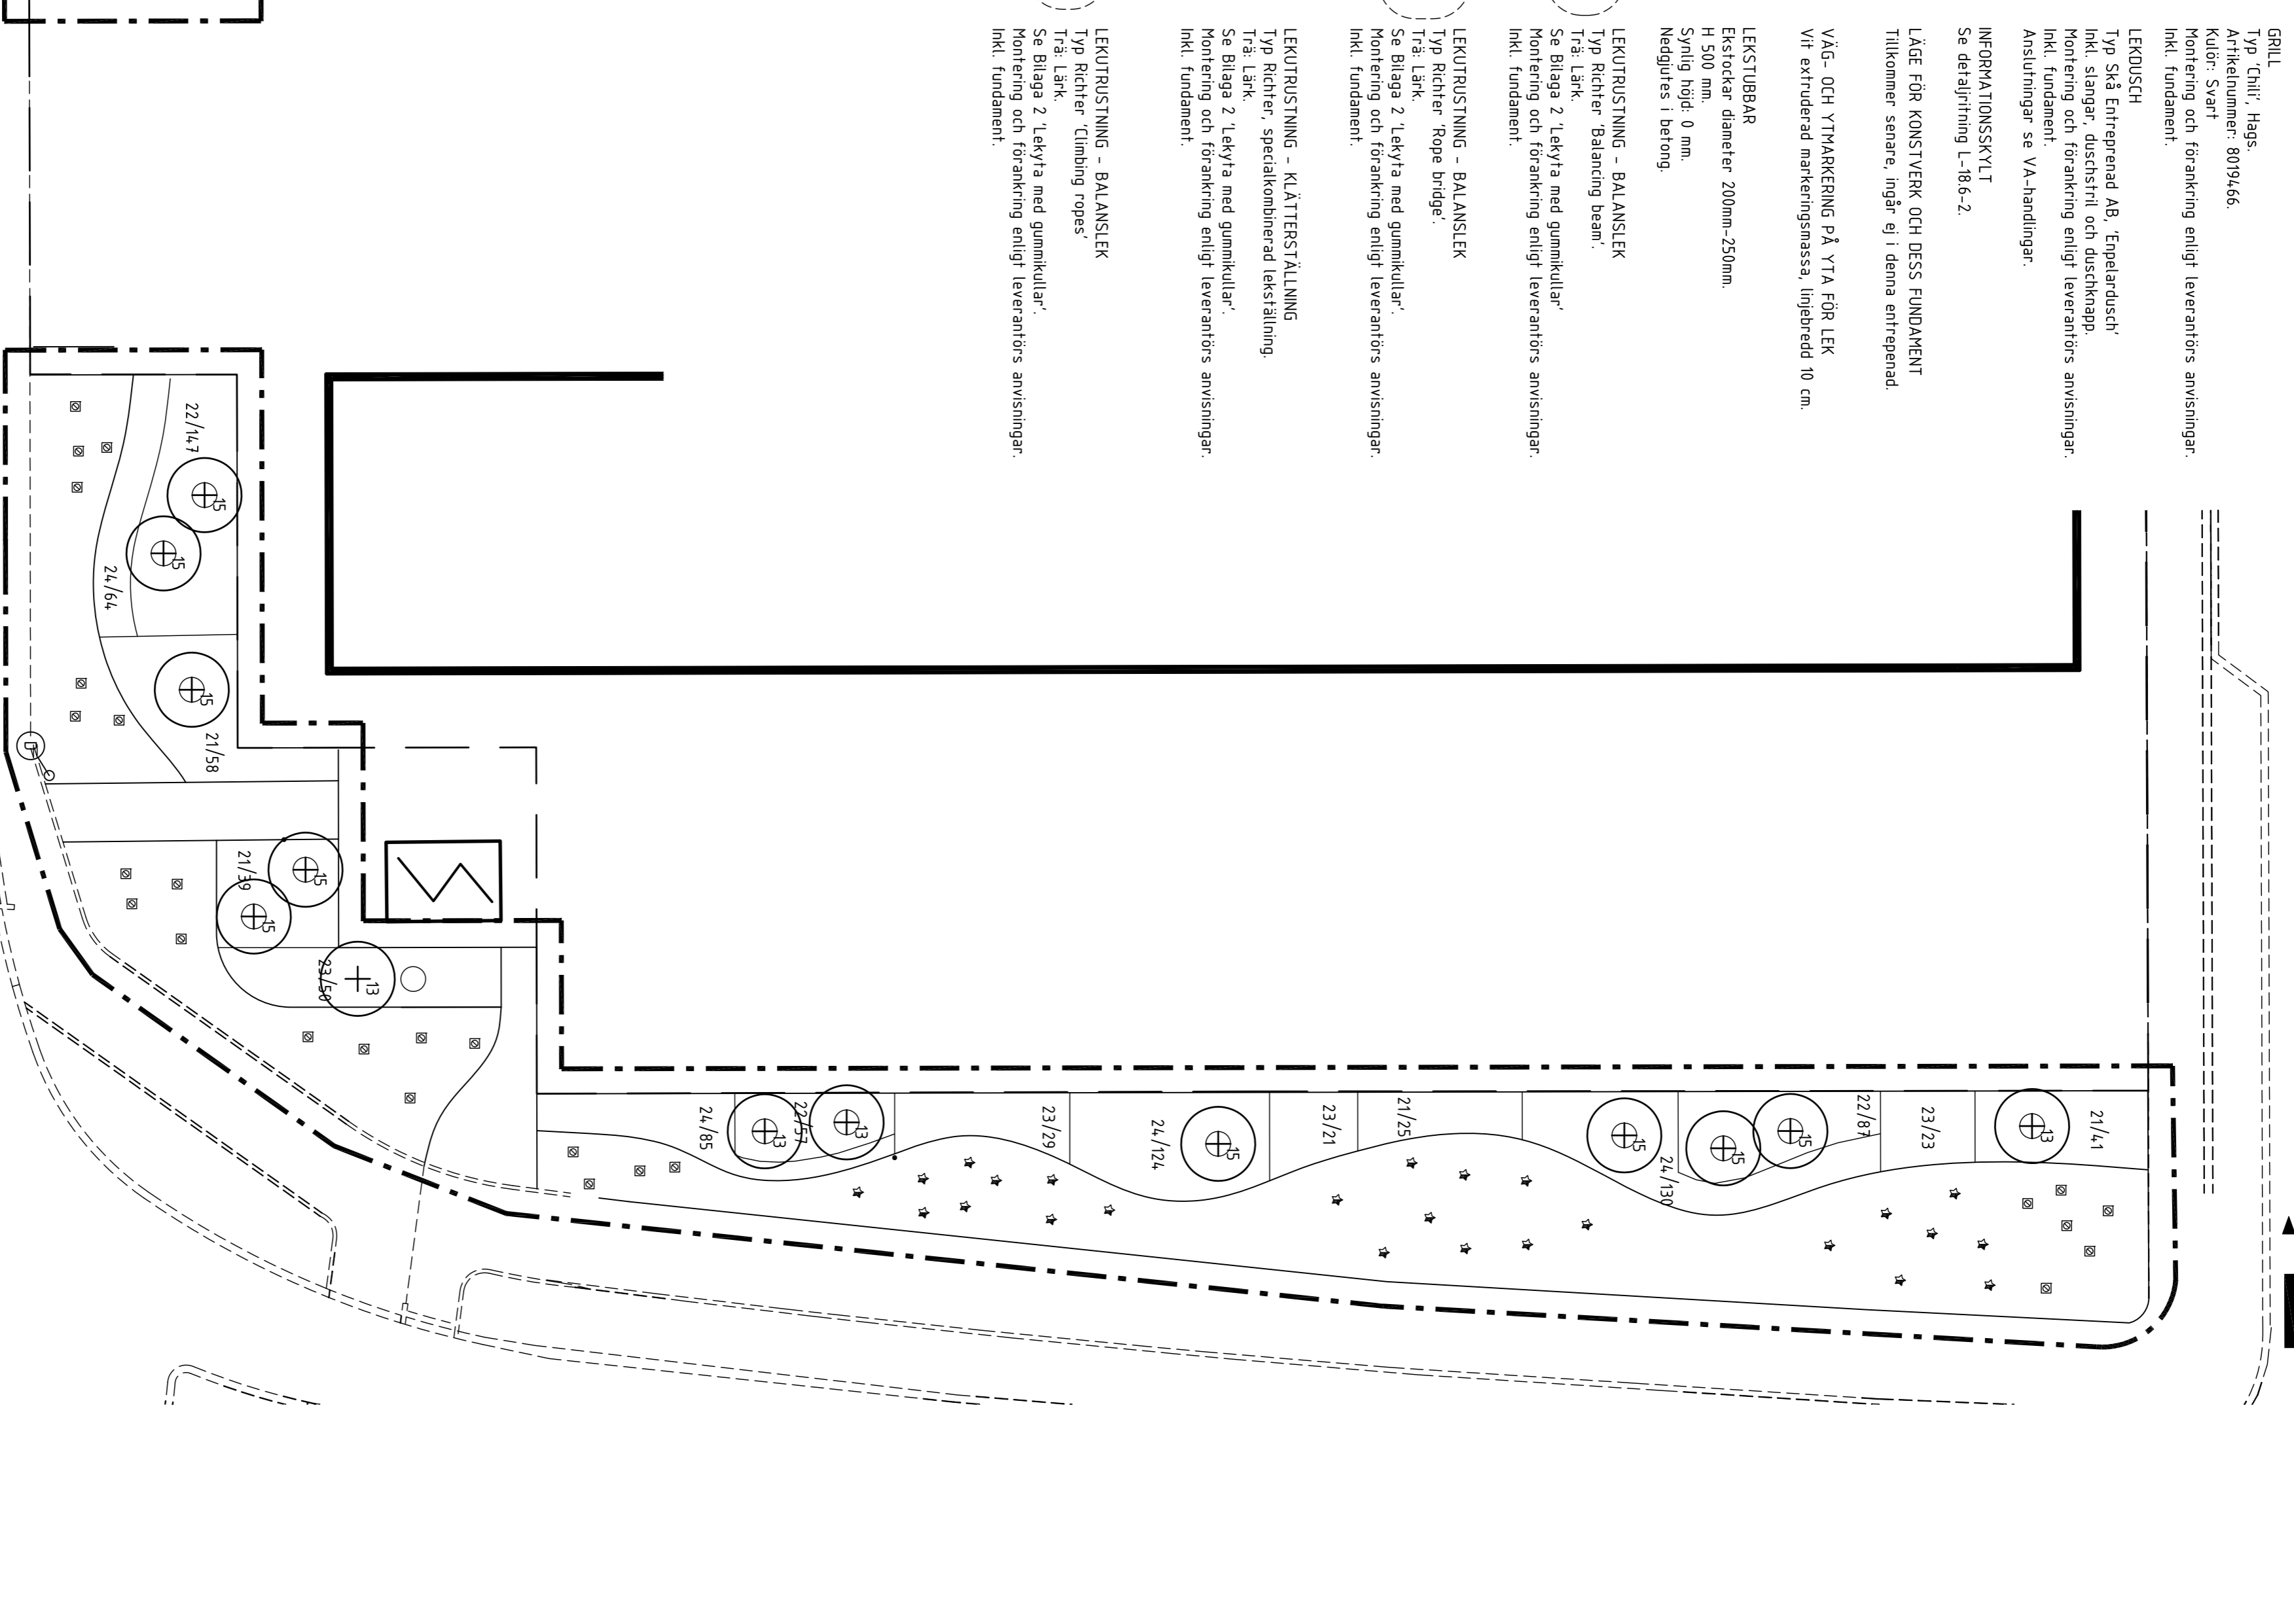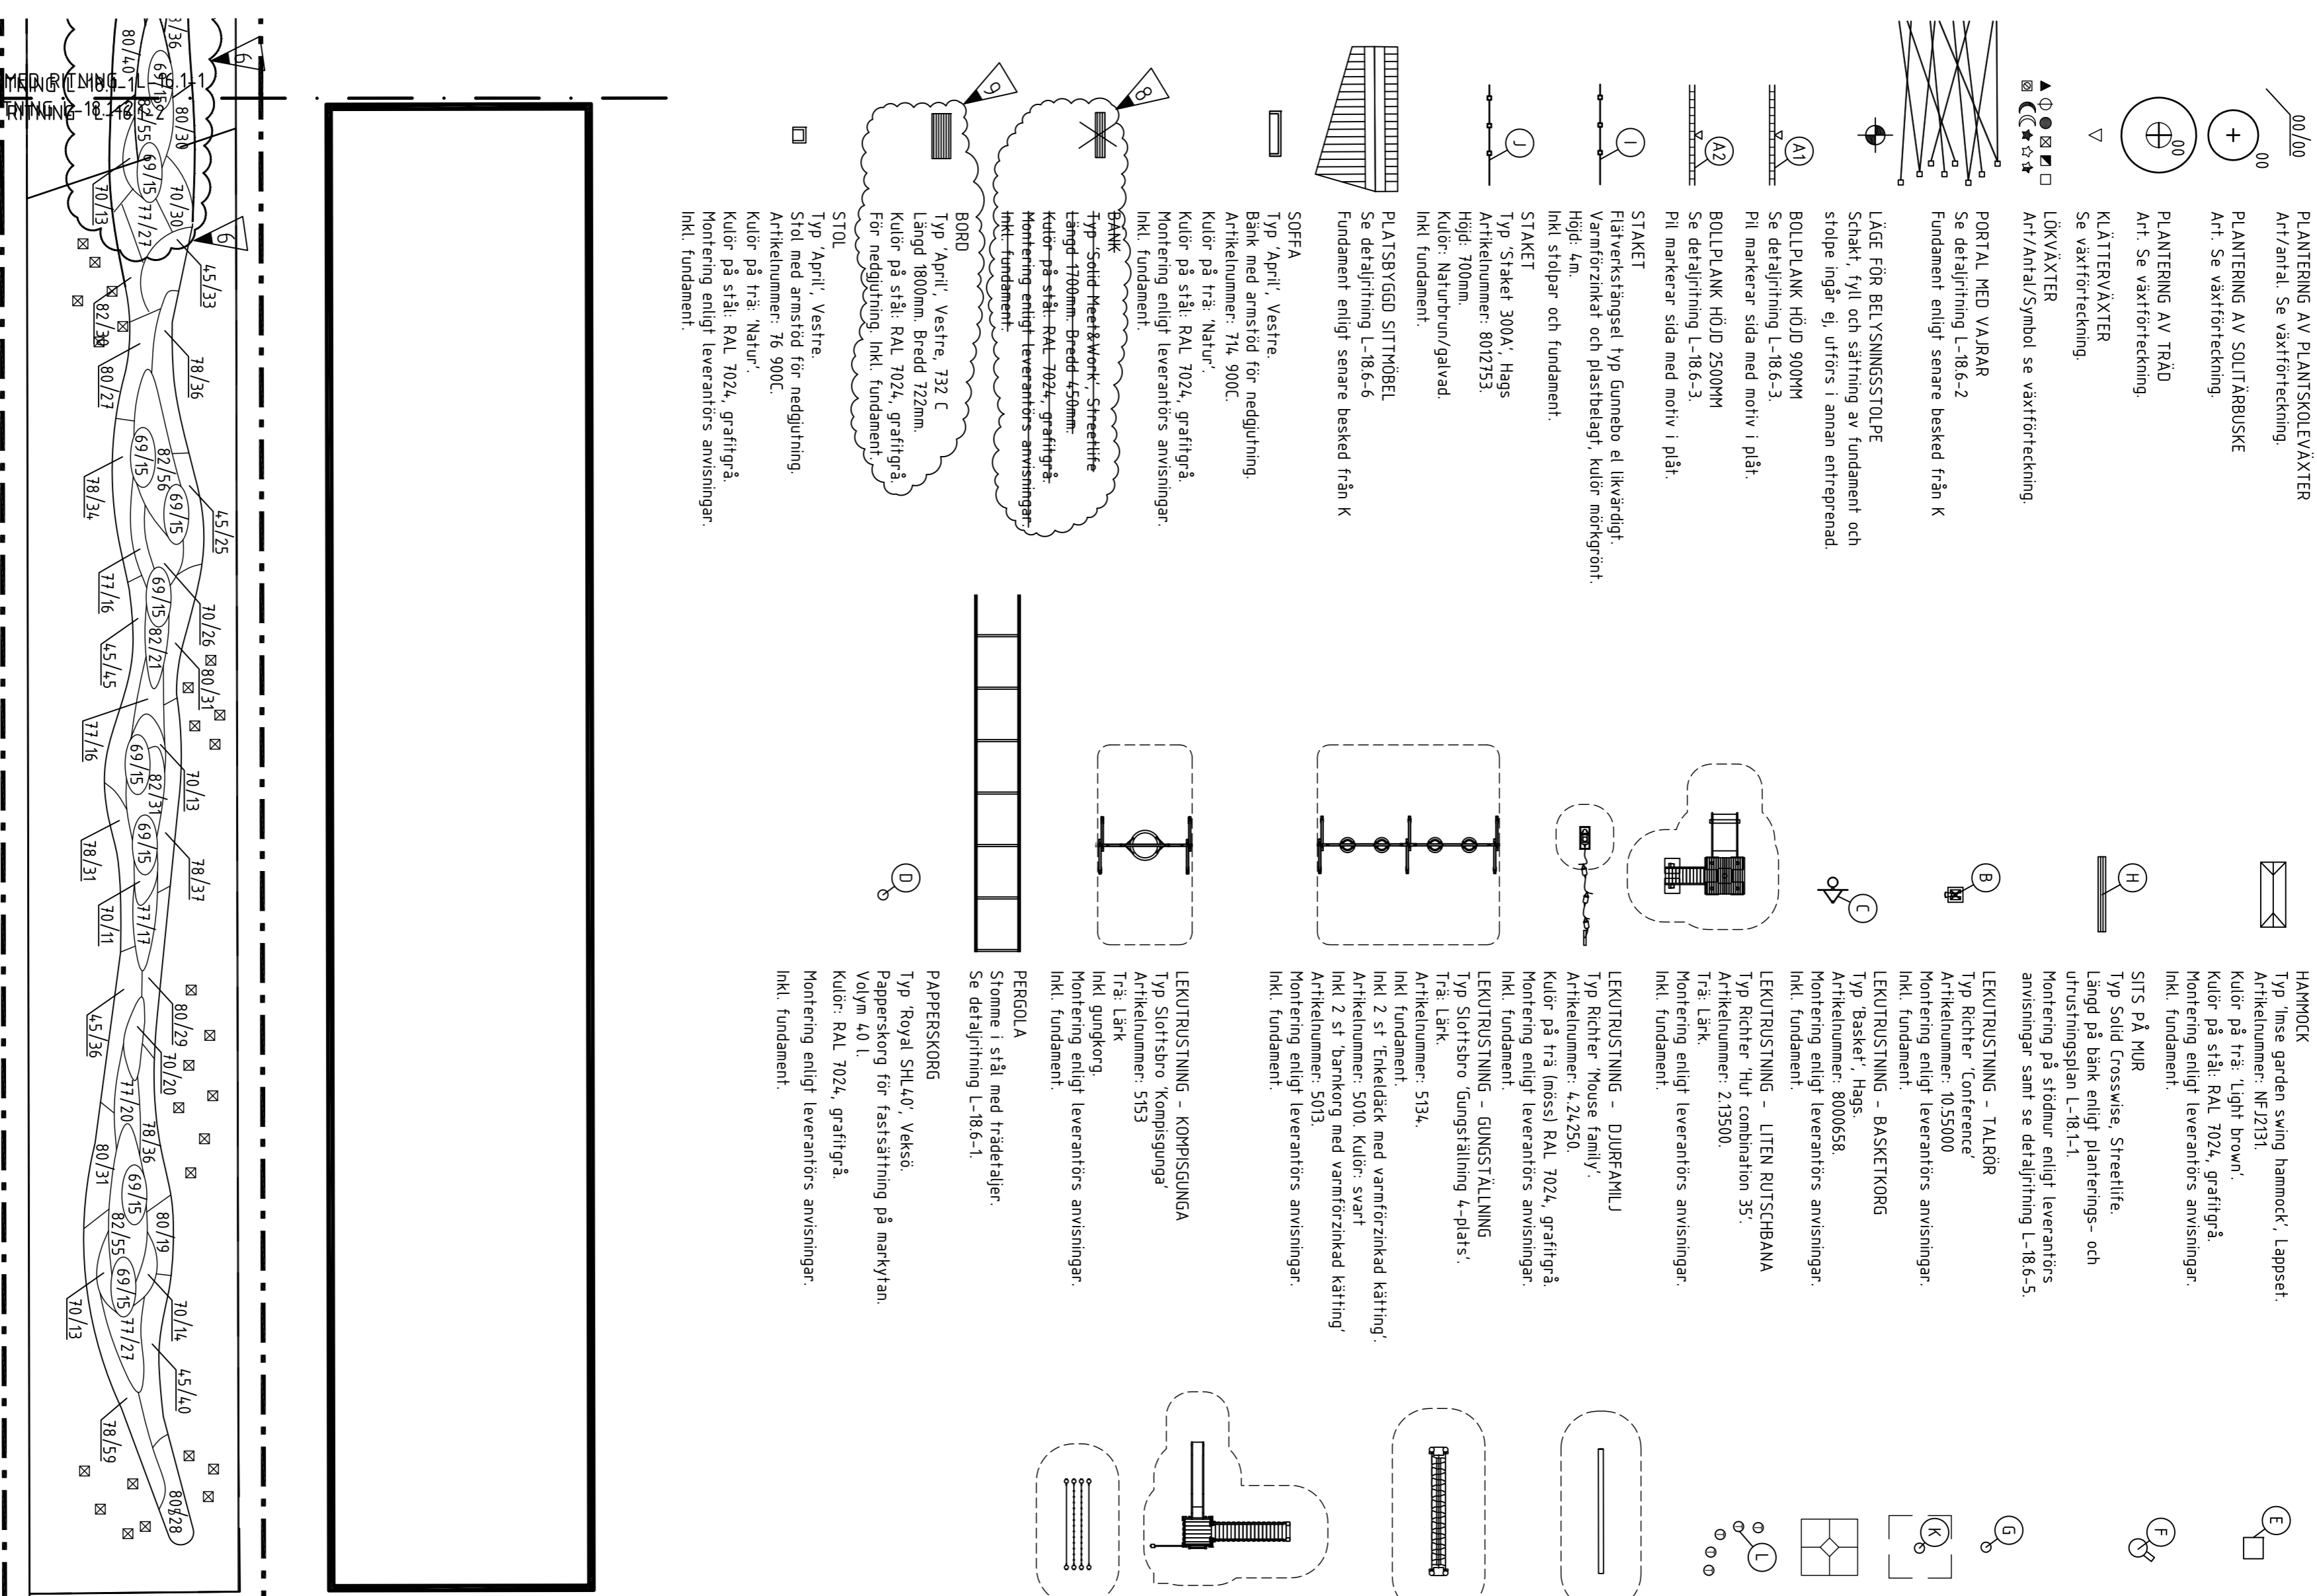

WILHELM KÅGES GATA

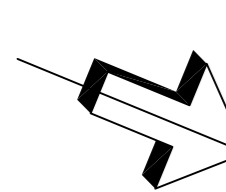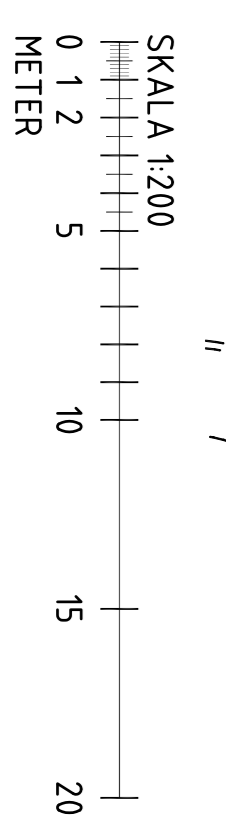

0707 0118 ANSÖKNING Ingela Martinsson	K17/1718/17 AV	170622 HWIG	H. Wahlberg
Plantering- och utföringsplan			
Del 2		SKALA 1:200 A1	BEF 5-6