


FÖRESKRIFTER
BELÄGGNING MARKTEGEL, P2


Allmänt
 Alla mått i mm.

Stentyper
 Samsö marktegel 228x112x52 mm.
 Bretagne marktegel 200x100x52 mm.
 Gotland marktegel 296x71x52 mm.

Utförande
 Stenar Samsö och Bretagne läggs med $\frac{3}{4}$ förskjutning.
 Sten Gotland läggs med genomgående fog i båda riktningar.
 Kapade stenar av Samsö läggs ut i beläggnings P2a.
 2-3 kapade stenar placeras slumpvis ut i var 3:e rad.
 Se ritning L-16.1-1 för beläggningsriktning i plan.
 Beläggningsriktning P2a följer mur/vattenränna i söder.

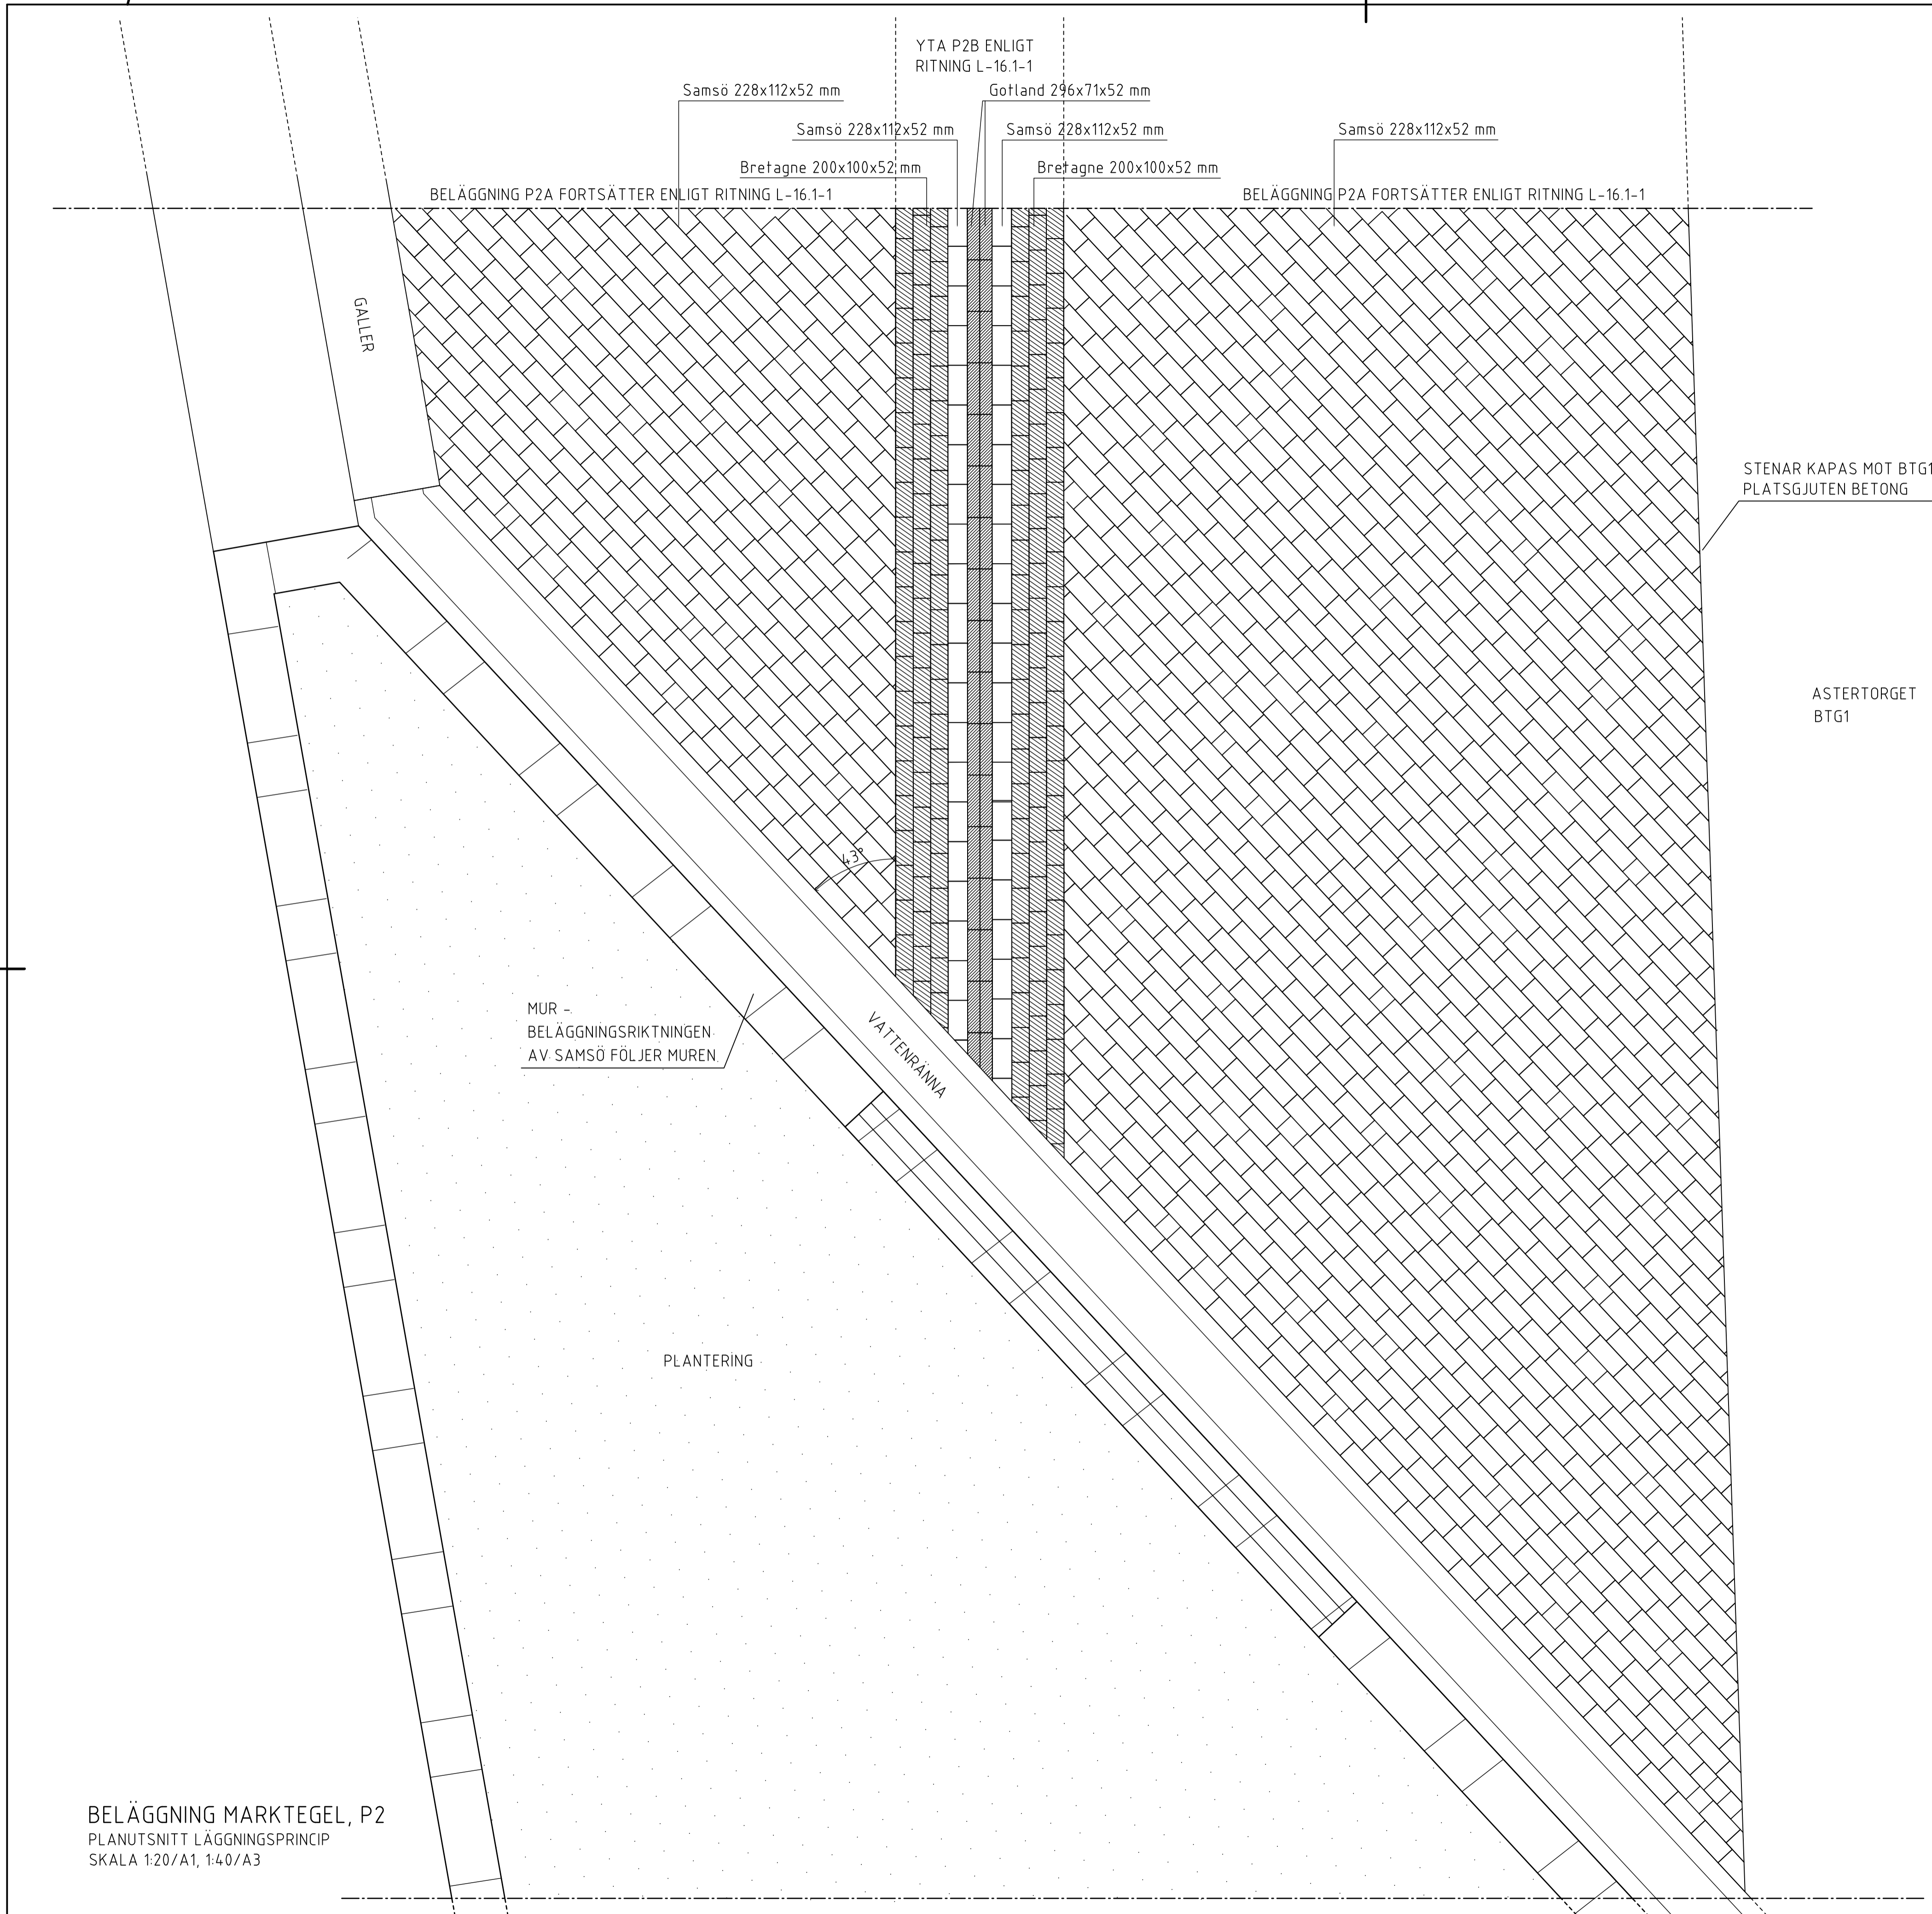

BELÄGGNING MARKTEGEL, P2
 PLANUTSNITT LÄGGNINGSPRINCIP
 SKALA 1:20/A1, 1:40/A3

BET	ANT	ÄNDRING AVSER	DATUM	SIGN
BYGGHANDLING				
Fajansparken				
<small>HANTVERKARSTÄMPLA 2017-01-18</small>  tema:				
UPPDRAG NR 316021000	RITAD/KONSTR. AV M.P./M.B	HANDLÄGGARE H. Wahlberg		
DATUM 2017.01.18	ANSVARIG Inqela Martinsson			
Detaljer 4				
SKALA 1:20/A1	NUMMER L-18.6-4	BET		